COMUNE DI CASAPESENNA

Provincia di Caserta

Decreto Dirigenziale n. 3 del 26/03/2018

AVVISO PUBBLICO PER LA PRESENTAZIONE DI PROGETTI COERENTI CON I PROGRAMMI DI INTERVENTO SULLA VIABILITÀ REGIONALE FINANZIATI CON LE RISORSE FSC 2014-2020 DI CUI ALLA DELIBERA CIPE 54-2016

Stralcio Funzionale - E S E C U T I V O

Lavori di riqualificazione, messa in sicurezza e risanamento ambientale del tessuto periferico nel Territorio Comunale

Il Progettista:

(timbro e firma)

Il R.U.P.

(timbro e firma)

data:

ELENCO ELABORATI - PROGETTO ESECUTIVO

tav. 1	Relazione tecnica Generale - Quadro Economico
tav. 2	Relazione Idraulica - dimensionamento specchi fognari
tav. 3	Relazione di calcolo elettrico - illuminotecnico
tav. 4	Relazione sulle Interferenze
tav. 5	Relazione sulla Gestione delle Materie
tav. 6	Relazione - (Cinici Minimi Ambientali) - punti 2.4.1.1 e 2.4.1.2
tav. 7	Planimetria Interferenze rapp. 1:5000
tav. 8	Planimetria generale d'inquadramento rapp. 1:5000
tav. 9	P.U.C. (Piano Urbanistico Comunale)-Zonizzazione rapp. 1:4000
tav. 10	Planimetria Stato dei Luoghi - (foglio 1) rapp. 1:1000
tav. 11	Planimetria Stato dei Luoghi - (foglio 2) rapp. 1:1000
tav. 12	Planimetria Stato dei Luoghi - (foglio 3) rapp. 1:1000
tav. 13	Planimetria di progetto - Rete Stradale (foglio 1) rapp. 1:500 Planimetria di progetto - Rete Stradale (foglio 2) rapp. 1:500 Planimetria di progetto - Rete Stradale (foglio 3) rapp. 1:500
tav. 14	Planimetria di progetto - Rete Stradale (foglio 4) rapp. 1:500 Planimetria di progetto - Rete Stradale (foglio 5) rapp. 1:500 Planimetria di progetto - Rete Stradale (foglio 6) rapp. 1:500
tav. 15	Planimetria aree plesso-sportive rapp. 1:2000
tav. 16	Planimetria di progetto - Rete Fognaria (foglio 1) rapp. 1:1000
tav. 17	Planimetria di progetto - Rete Fognaria (foglio 2) rapp. 1:1000
tav. 18	Planimetria di progetto - Rete Fognaria (foglio 3) rapp. 1:1000
tav. 19	Profilo longitudinale (Strada Provinciale n. 340) rapp.1:1000/100
tav. 20	Particolari costruttivi (pubblica fognatura) rapp. vari
tav. 21	Particolari costruttivi (pubblica illuminazione) rapp. vari
tav. 22	Particolari costruttivi (rete stradale) rapp. vari
tav. 23	Analisi nuovi prezzi
tav. 24	Computo metrico - quadro economico
tav. 25	Elenco prezzi unitari
tav. 26	Capitolato speciale d'appalto
tav. 27	Schema di Contratto
tav. 28	Piano di sicurezza e coordinamento - Planimetria di Cantiere
tav. 29	Stima incidenza sicurezza
tav. 30	Stima incidenza manodopera
tav. 31	Cronoprogramma dei lavori - Diagramma Gantt
tav. 32	Piano di manutenzione

PARTICOLARE "A"

PALO ILLUMINAZIONE IN ACCIAIO ZINCATO

SCALA 1/20

le misure sono espresse in millimetri

per le caratteristiche illuminotecniche delle armature

si rimanda all'allegato di cui alla relazione specialistica (vedi tav. 3)

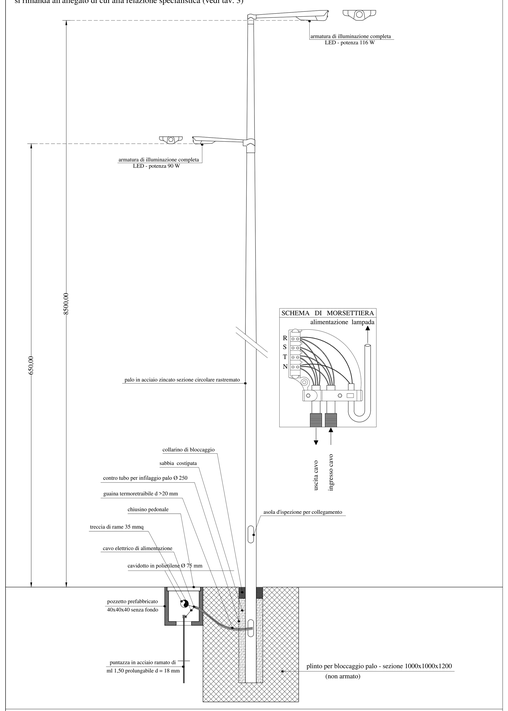

PARTICOLARE "B"

IMPIANTO MESSA A TERRA

SCALA 1/10

PIANTA

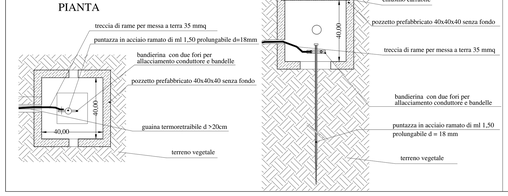

SEZIONE

SCHEMA UNIFILARE

CONSEGNA STRADA PROVINCIALE S. MARCELLINO - CASAPESENNA (PRESSO CIMITERO) - QUADRO Q_2

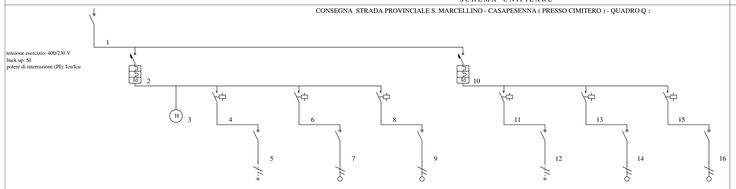

Descrizione linea	INTERRUTTORE GENERALE DI MANOVRA	STR. PROV. S. MAR.-CASAP. DIREZIONE EST	INSERITORE ORARIO	CONTATTORE	SEZIONATORE	CONTATTORE	SEZIONATORE	CONTATTORE	SEZIONATORE	STR. PROV. S. MAR.-CASAP. DIREZIONE OVEST	CONTATTORE	SEZIONATORE	CONTATTORE	SEZIONATORE	CONTATTORE	SEZIONATORE
Fasi della linea	L1 L2 L3 N	L1 L2 L3 N	L1 N	L1 N		L1 N		L2 N		L2 L3 N	L1 N		L1 N		L2 N	
Modulo differenziale																
Corrente regolata Ir [A]	1 * In = 25	1 * In = 16	1 * In = 16	1 * In = 25		1 * In = 10		1 * In = 25		1 * In = 10	1 * In = 16	1 * In = 25	1 * In = 10	1 * In = 25	1 * In = 10	1 * In = 25
Idiff [A] / Tdiff [s]		0,50 / 1,00									0,50 / 1,00					
Potere d'interruzione [KA]		16,0									16,0					
Potenza totale	6,000 kW	3,000 kW		1,000 kW		1,000 kW		1,000 kW		1,000 kW	3,000 kW	1,000 kW	1,000 kW	1,000 kW	1,000 kW	1,000 kW
Ks / Kc	1,00 / 1,00	1,00 / 1,00		1,00 / 1,00		1,00 / 1,00		1,00 / 1,00		1,00 / 1,00	1,00 / 1,00	1,00 / 1,00	1,00 / 1,00	1,00 / 1,00	1,00 / 1,00	1,00 / 1,00
Potenza effettiva	6,000 kW	3,000 kW		1,000 kW		1,000 kW		1,000 kW		1,000 kW	3,000 kW	1,000 kW	1,000 kW	1,000 kW	1,000 kW	1,000 kW
Corrente di impiego Ib [A]	9,66	4,83		4,83		4,83		4,83		4,83	4,83	4,83	4,83	4,83	4,83	4,83

CARPENTERIA QUADRO

QUADRO Q_2 SCALA 1 / 10

SCHEMA UNIFILARE

CONSEGNA STRADA PROVINCIALE S. MARCELLINO - CASAPESENNA - QUADRO Q_4

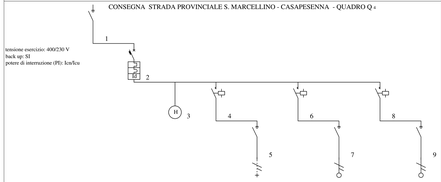

Descrizione linea	INTERRUTTORE GENERALE DI MANOVRA	STR. PROV. S. MAR.-CASAP.	INSERITORE ORARIO	CONTATTORE	SEZIONATORE	CONTATTORE	SEZIONATORE	CONTATTORE	SEZIONATORE
Fasi della linea	L1 L2 L3 N	L1 L2 L3 N	L1 N	L1 N	L1 N	L2 N	L2 N	L3 N	L3 N
Modulo differenziale									
Corrente regolata Ir [A]	1 * In = 25	1 * In = 16	1 * In = 16	1 * In = 25	1 * In = 10	1 * In = 25	1 * In = 10	1 * In = 25	1 * In = 10
Idiff [A] / Tdiff [s]		0,50 / 1,00							
Potere d'interruzione [KA]		16,0							
Potenza totale	4,500 kW	4,500 kW		1,500 kW	1,500 kW	1,500 kW	1,500 kW	1,500 kW	1,500 kW
Ks / Kc	1,00 / 1,00	1,00 / 1,00		1,00 / 1,00	1,00 / 1,00	1,00 / 1,00	1,00 / 1,00	1,00 / 1,00	1,00 / 1,00
Potenza effettiva	4,500 kW	4,500 kW		1,500 kW	1,500 kW	1,500 kW	1,500 kW	1,500 kW	1,500 kW
Corrente di impiego Ib [A]	7,25	7,25		7,25	7,25	7,25	7,25	7,25	7,25

CARPENTERIA QUADRO

QUADRO Q_4 SCALA 1 / 10

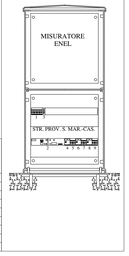

PARTICOLARE ARMADIO STRADALE

SCALA 1 / 10

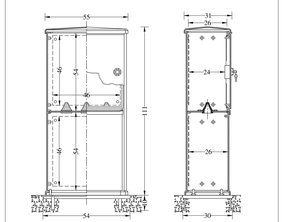

SCHEMA UNIFILARE

CONSEGNA STR. PROVINCIALE S. MARCELLINO - CASAPESENNA (S. CIPRIANO D'AVERSA) - QUADRO Q_3

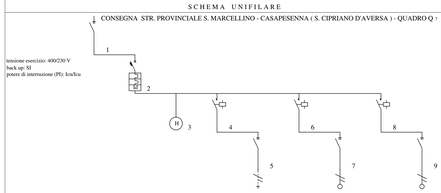

Descrizione linea	INTERRUTTORE GENERALE DI MANOVRA	STR. PROV. S. MAR.-CASAP. S. CIPRIANO D'AVERSA	INSERITORE ORARIO	CONTATTORE	SEZIONATORE	CONTATTORE	SEZIONATORE	CONTATTORE	SEZIONATORE
Fasi della linea	L1 L2 L3 N	L1 L2 L3 N	L1 N	L1 N	L1 N	L2 N	L2 N	L3 N	L3 N
Modulo differenziale									
Corrente regolata Ir [A]	1 * In = 25	1 * In = 16	1 * In = 16	1 * In = 25	1 * In = 10	1 * In = 25	1 * In = 10	1 * In = 25	1 * In = 10
Idiff [A] / Tdiff [s]		0,50 / 1,00							
Potere d'interruzione [KA]		16,0							
Potenza totale	3,000 kW	3,000 kW		1,000 kW	1,000 kW	1,000 kW	1,000 kW	1,000 kW	1,000 kW
Ks / Kc	1,00 / 1,00	1,00 / 1,00		1,00 / 1,00	1,00 / 1,00	1,00 / 1,00	1,00 / 1,00	1,00 / 1,00	1,00 / 1,00
Potenza effettiva	3,000 kW	3,000 kW		1,000 kW	1,000 kW	1,000 kW	1,000 kW	1,000 kW	1,000 kW
Corrente di impiego Ib [A]	4,83	4,83		4,83	4,83	4,83	4,83	4,83	4,83

CARPENTERIA QUADRO

QUADRO Q_3 SCALA 1 / 10

PARTICOLARE "C"

SEZIONE DI SCAVO SU STRADA
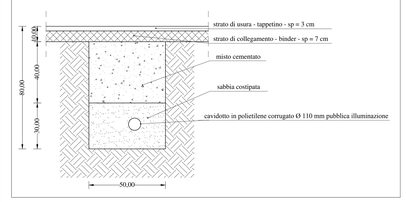
SCALA 1/10