

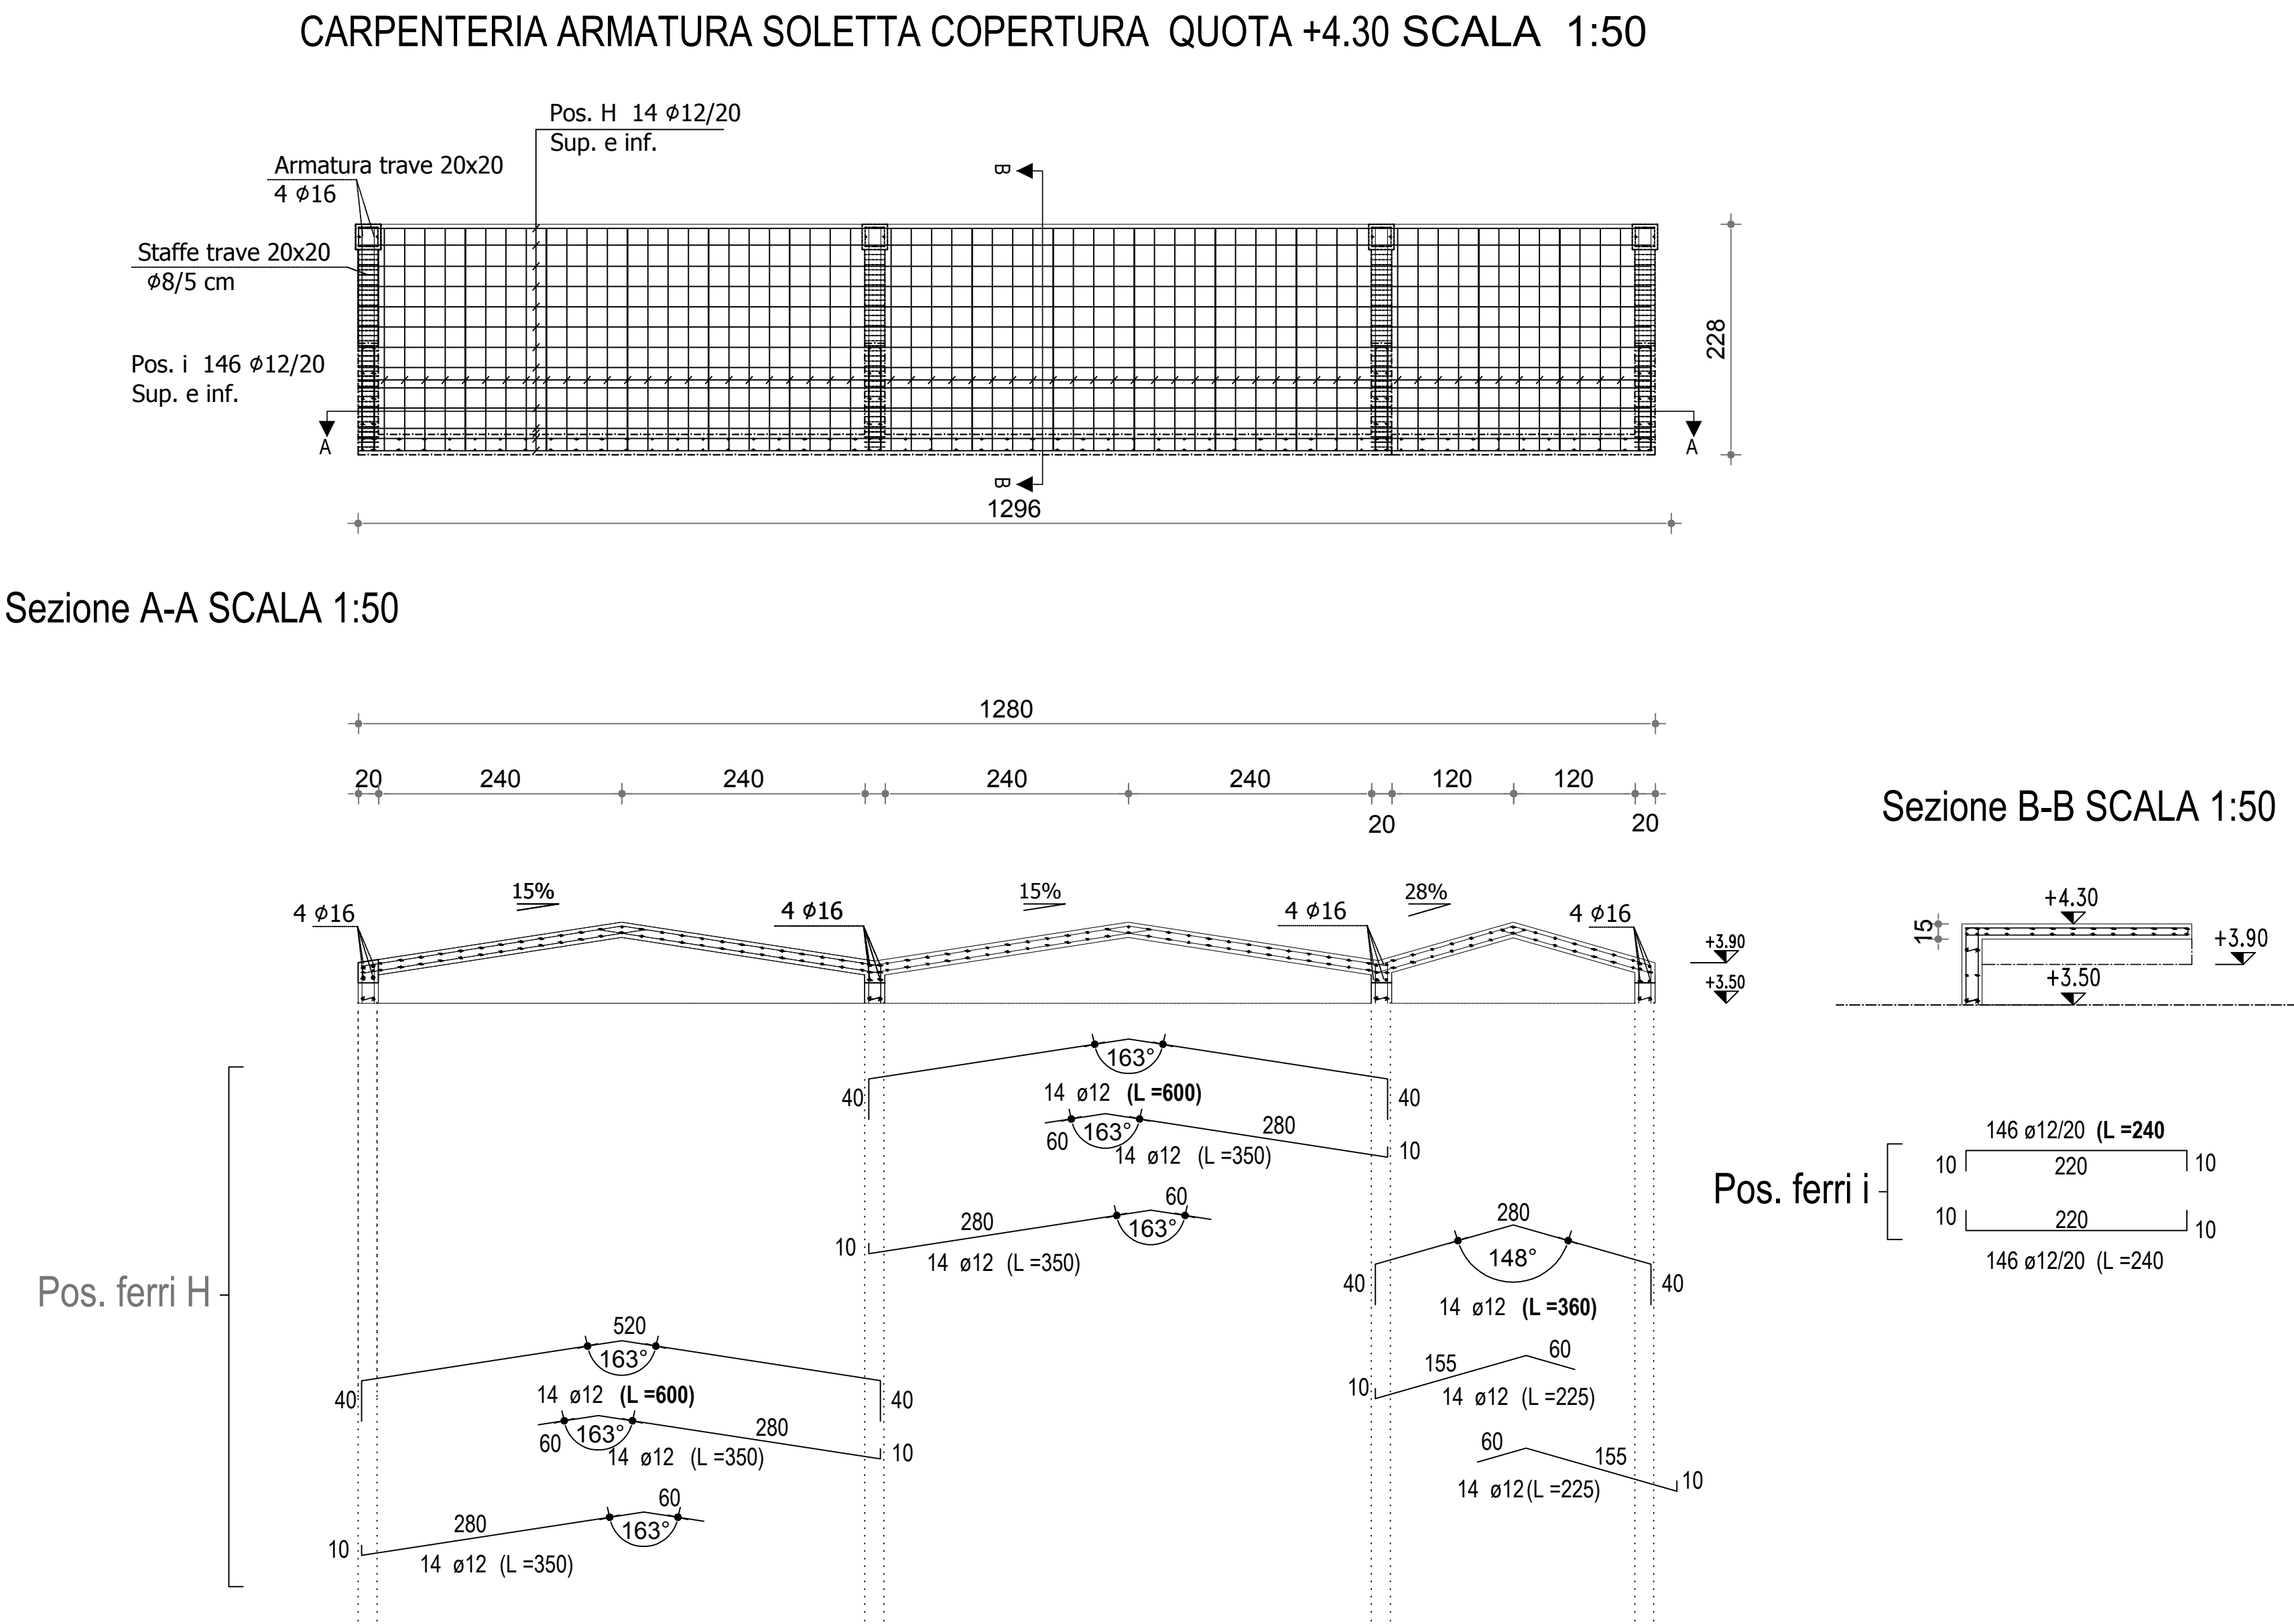


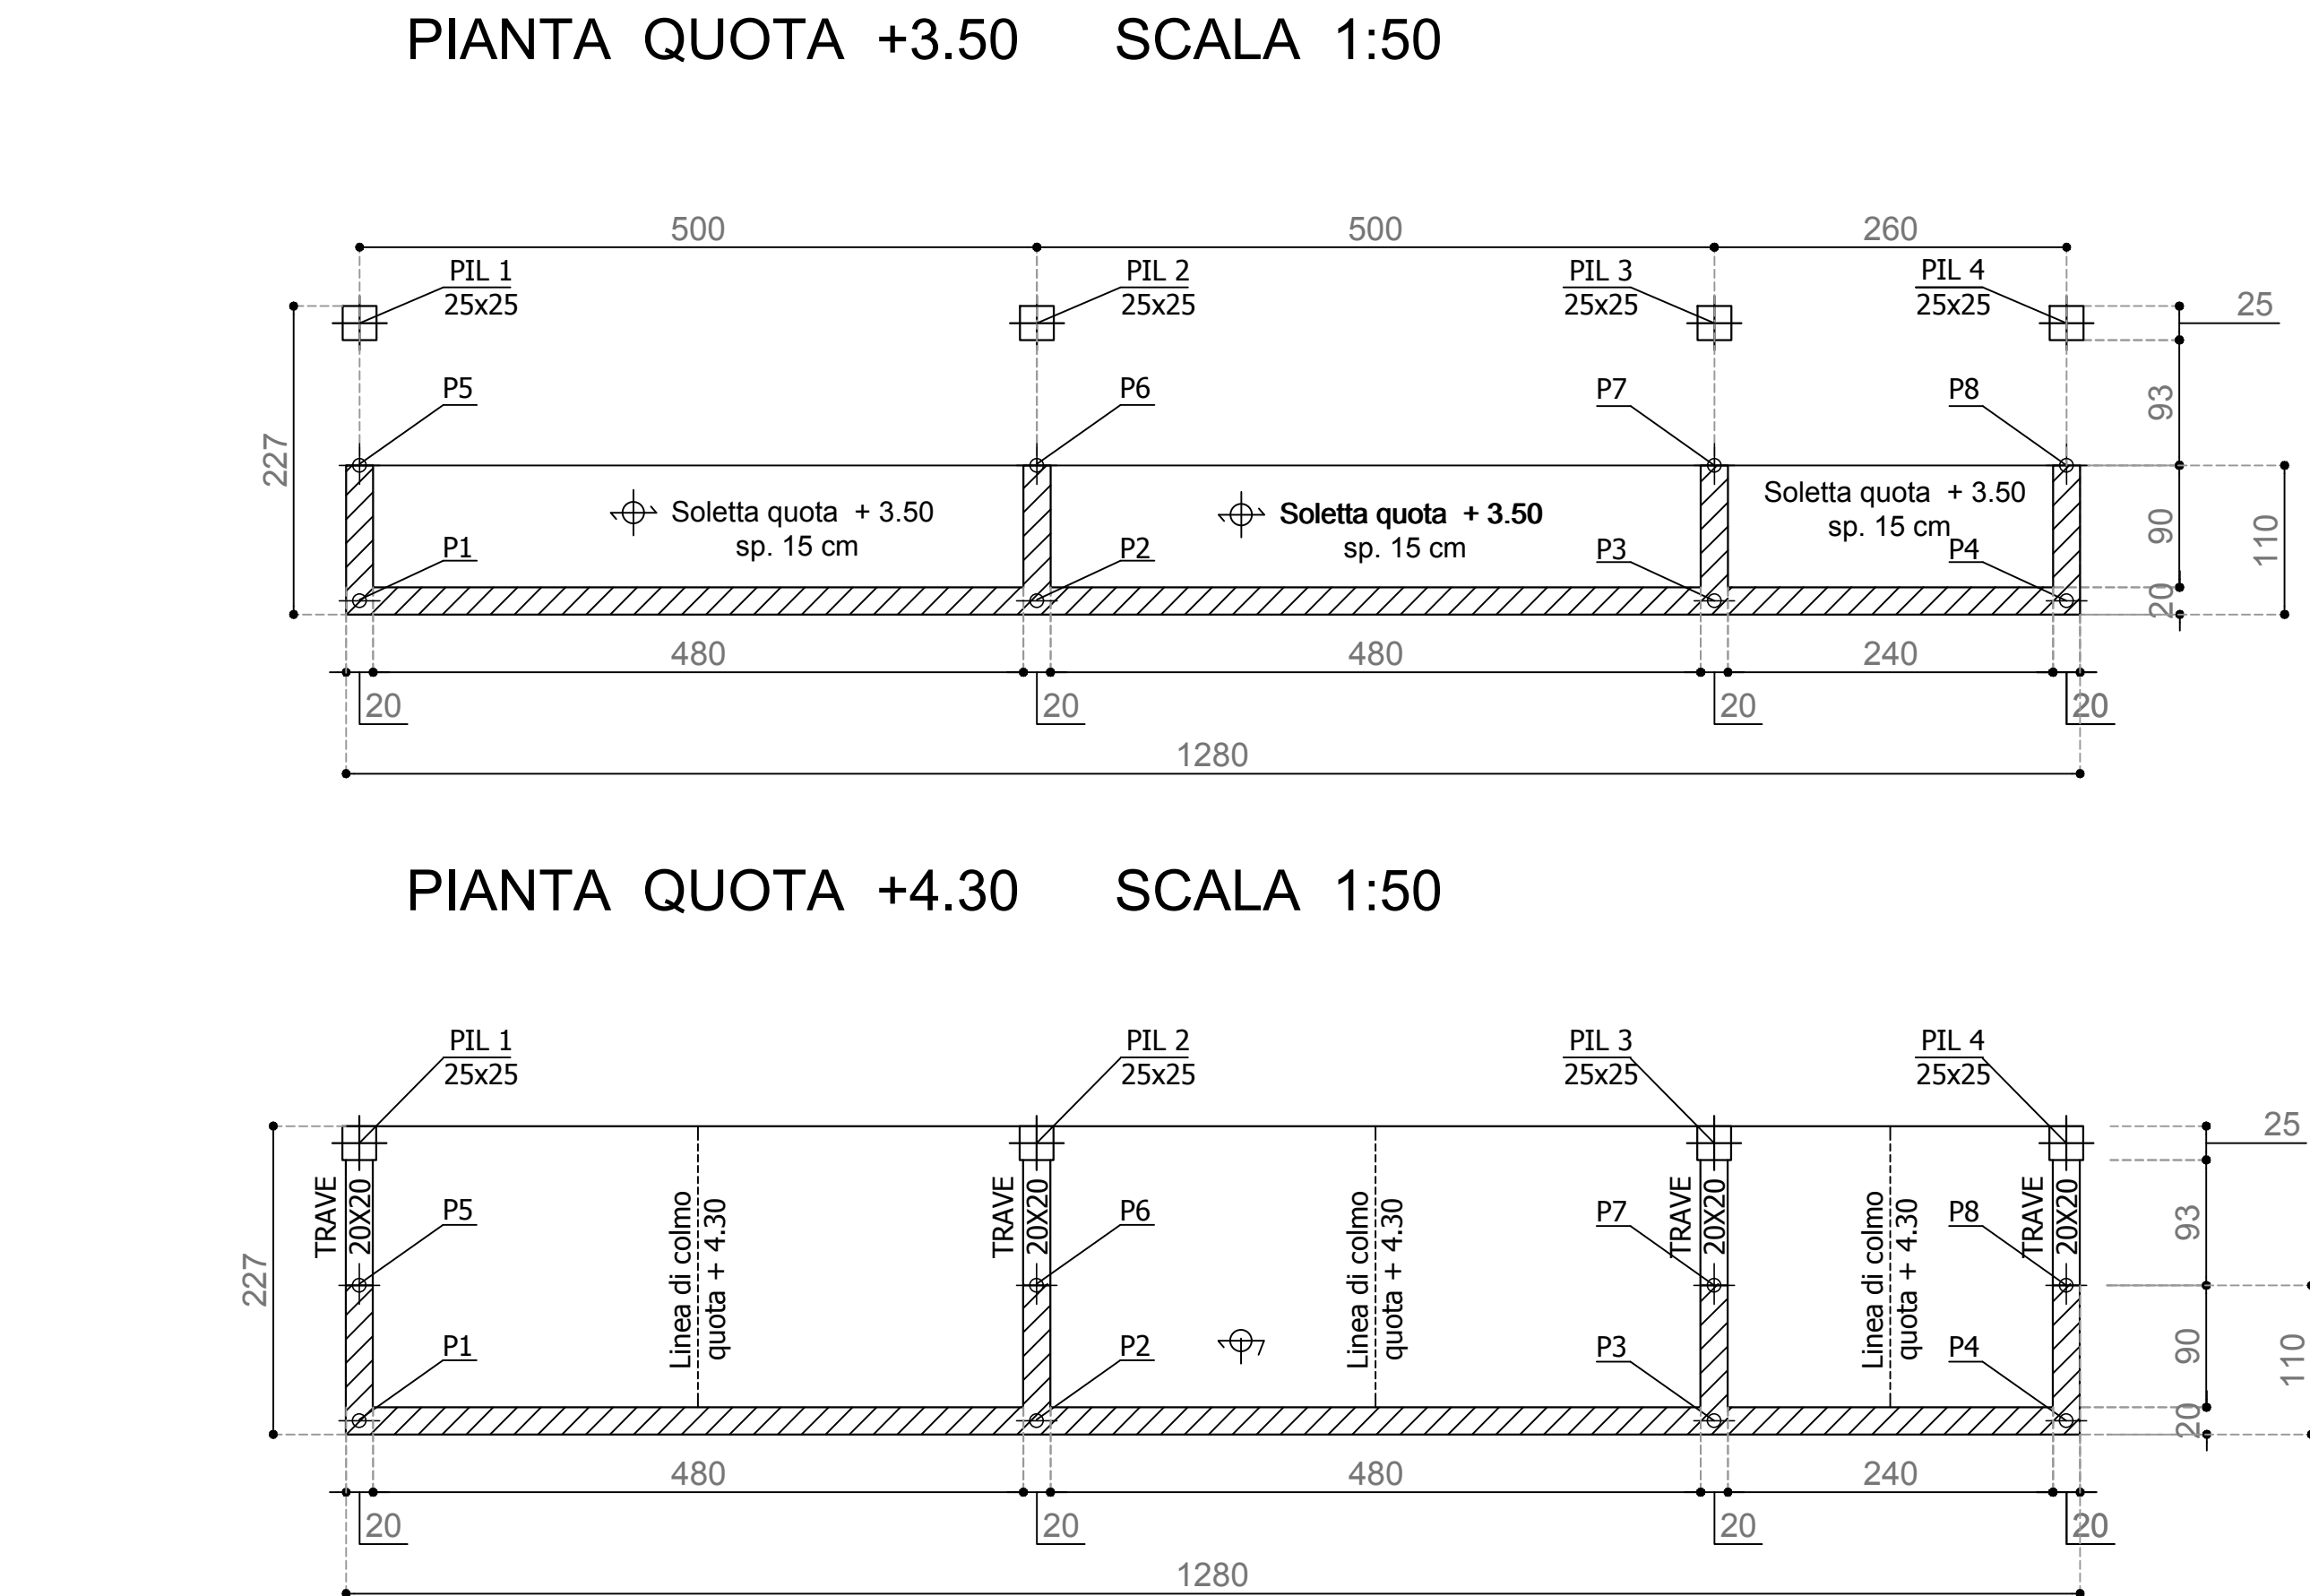


CARATTERISTICHE DEI MATERIALI	
CONGLOMERATO CEMENTIZIO - C 25/30 XC2	
Caratteristiche: Rapporto Acqua/Cemento= 0,45 Slump= 18 cm Additivo superfluidificante Scasseratura= 14 giorni Stagionatura= 28 giorni Resistenza cubica caratteristica = 35 MPa	
Dosaggio per 1 mc di calcestruzzo: Inerte calcareo a spigoli vivi D.625x,max = 2,0 cm : 0,8 mc Sabbione bianco: 0,4 mc Cemento tipo 425: 320 kg Acqua: 150 litri	
ACCIAIO IN BARRE PER CEMENTO ARMATO - B450C	
Caratteristiche: Tensione caratteristica di snervamento : 450 MPa Tensione caratteristica di rottura : 540 MPa Modulo elastico normale : 210000 MPa Allungamento (con frattile del 10%) : > 7,5 % Diametro del mandrino di piegamento : 4 Ø per barre Ø 8-10-12 Diametro del mandrino di piegamento : 5 Ø per barre Ø 16-20	

- PRESCRIZIONI PARTICOLARI**
- Il copriferro degli elementi in c.a. deve essere pari a 4 cm
 - Prima del getto le casserature devono essere lavate e tenute bagnate
 - Il getto non deve essere eseguito durante i giorni di pioggia, nel caso di pioggia improvvisa le parti appena gettate andranno coperte con un telo di plastica
 - Dopo il getto nei giorni successivi il calcestruzzo andrà umidificato mediante bagnatura per almeno sette giorni
 - La falda dovrà avere un'inclinazione del 15% e del 28 %

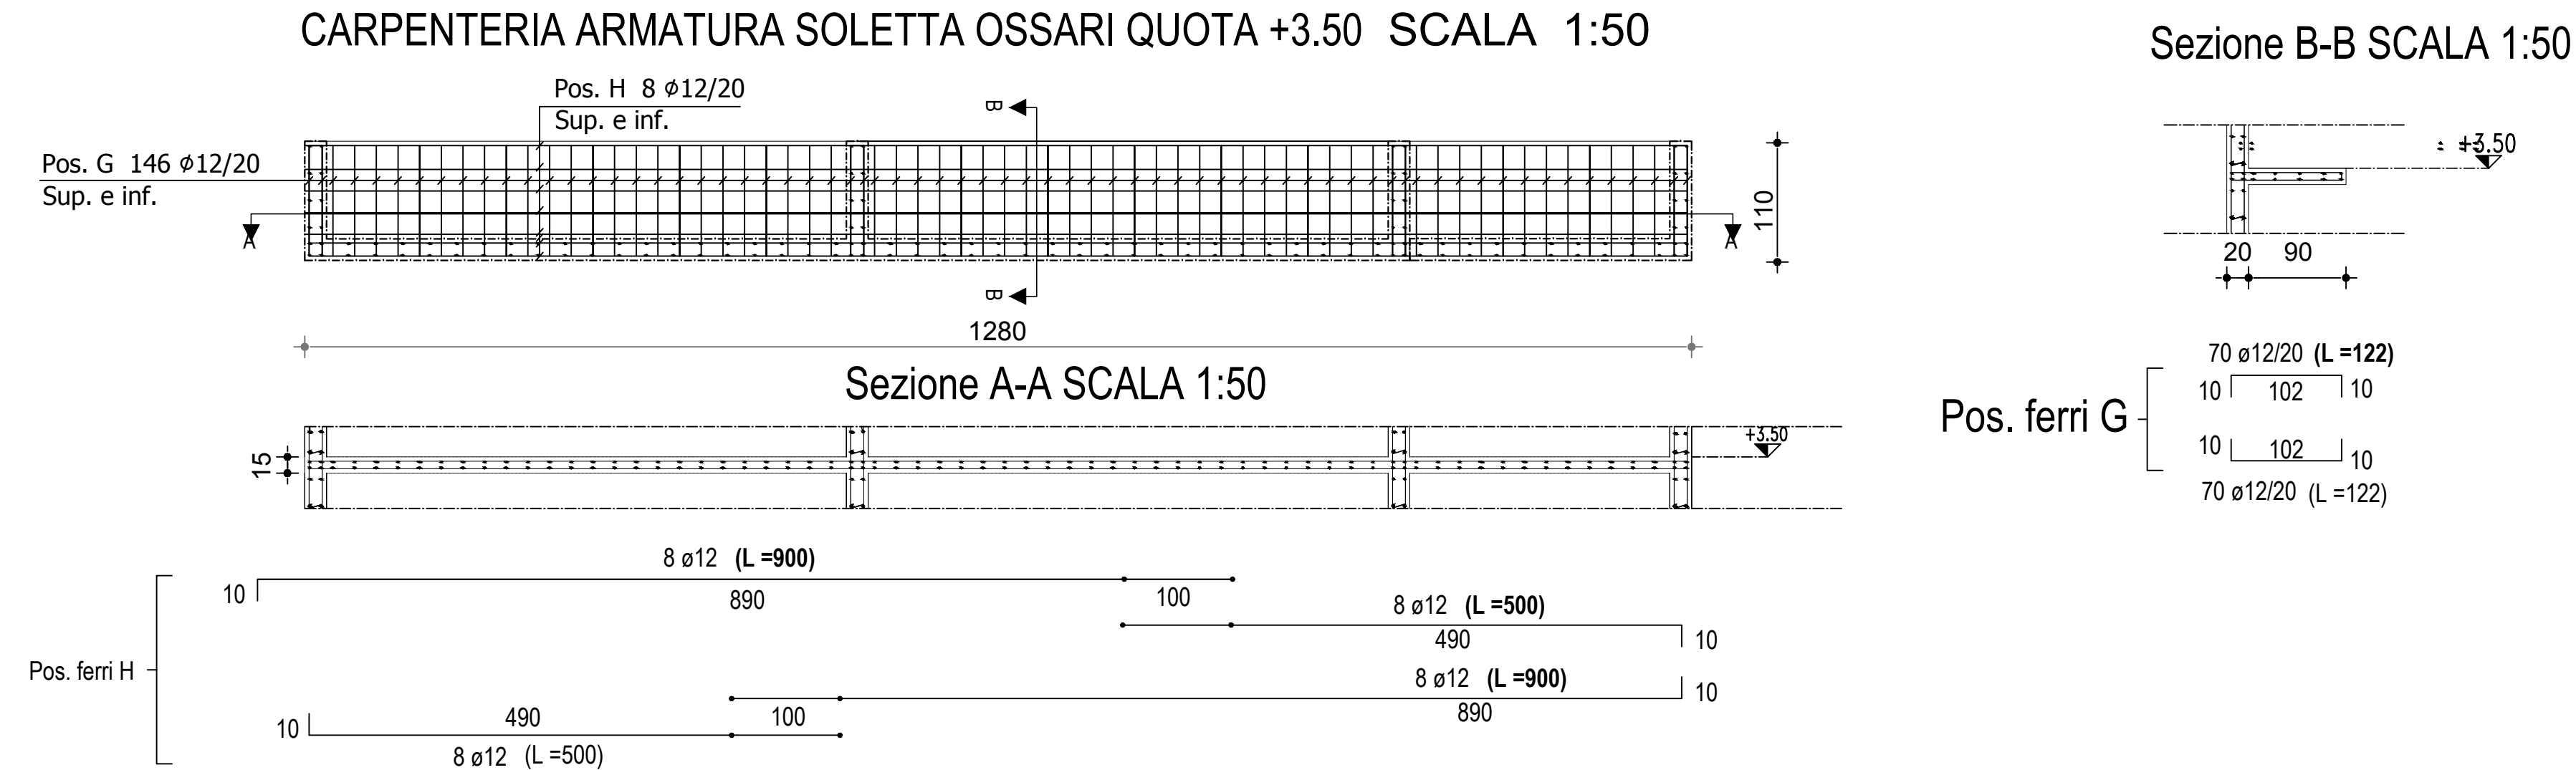

KEY PLAN

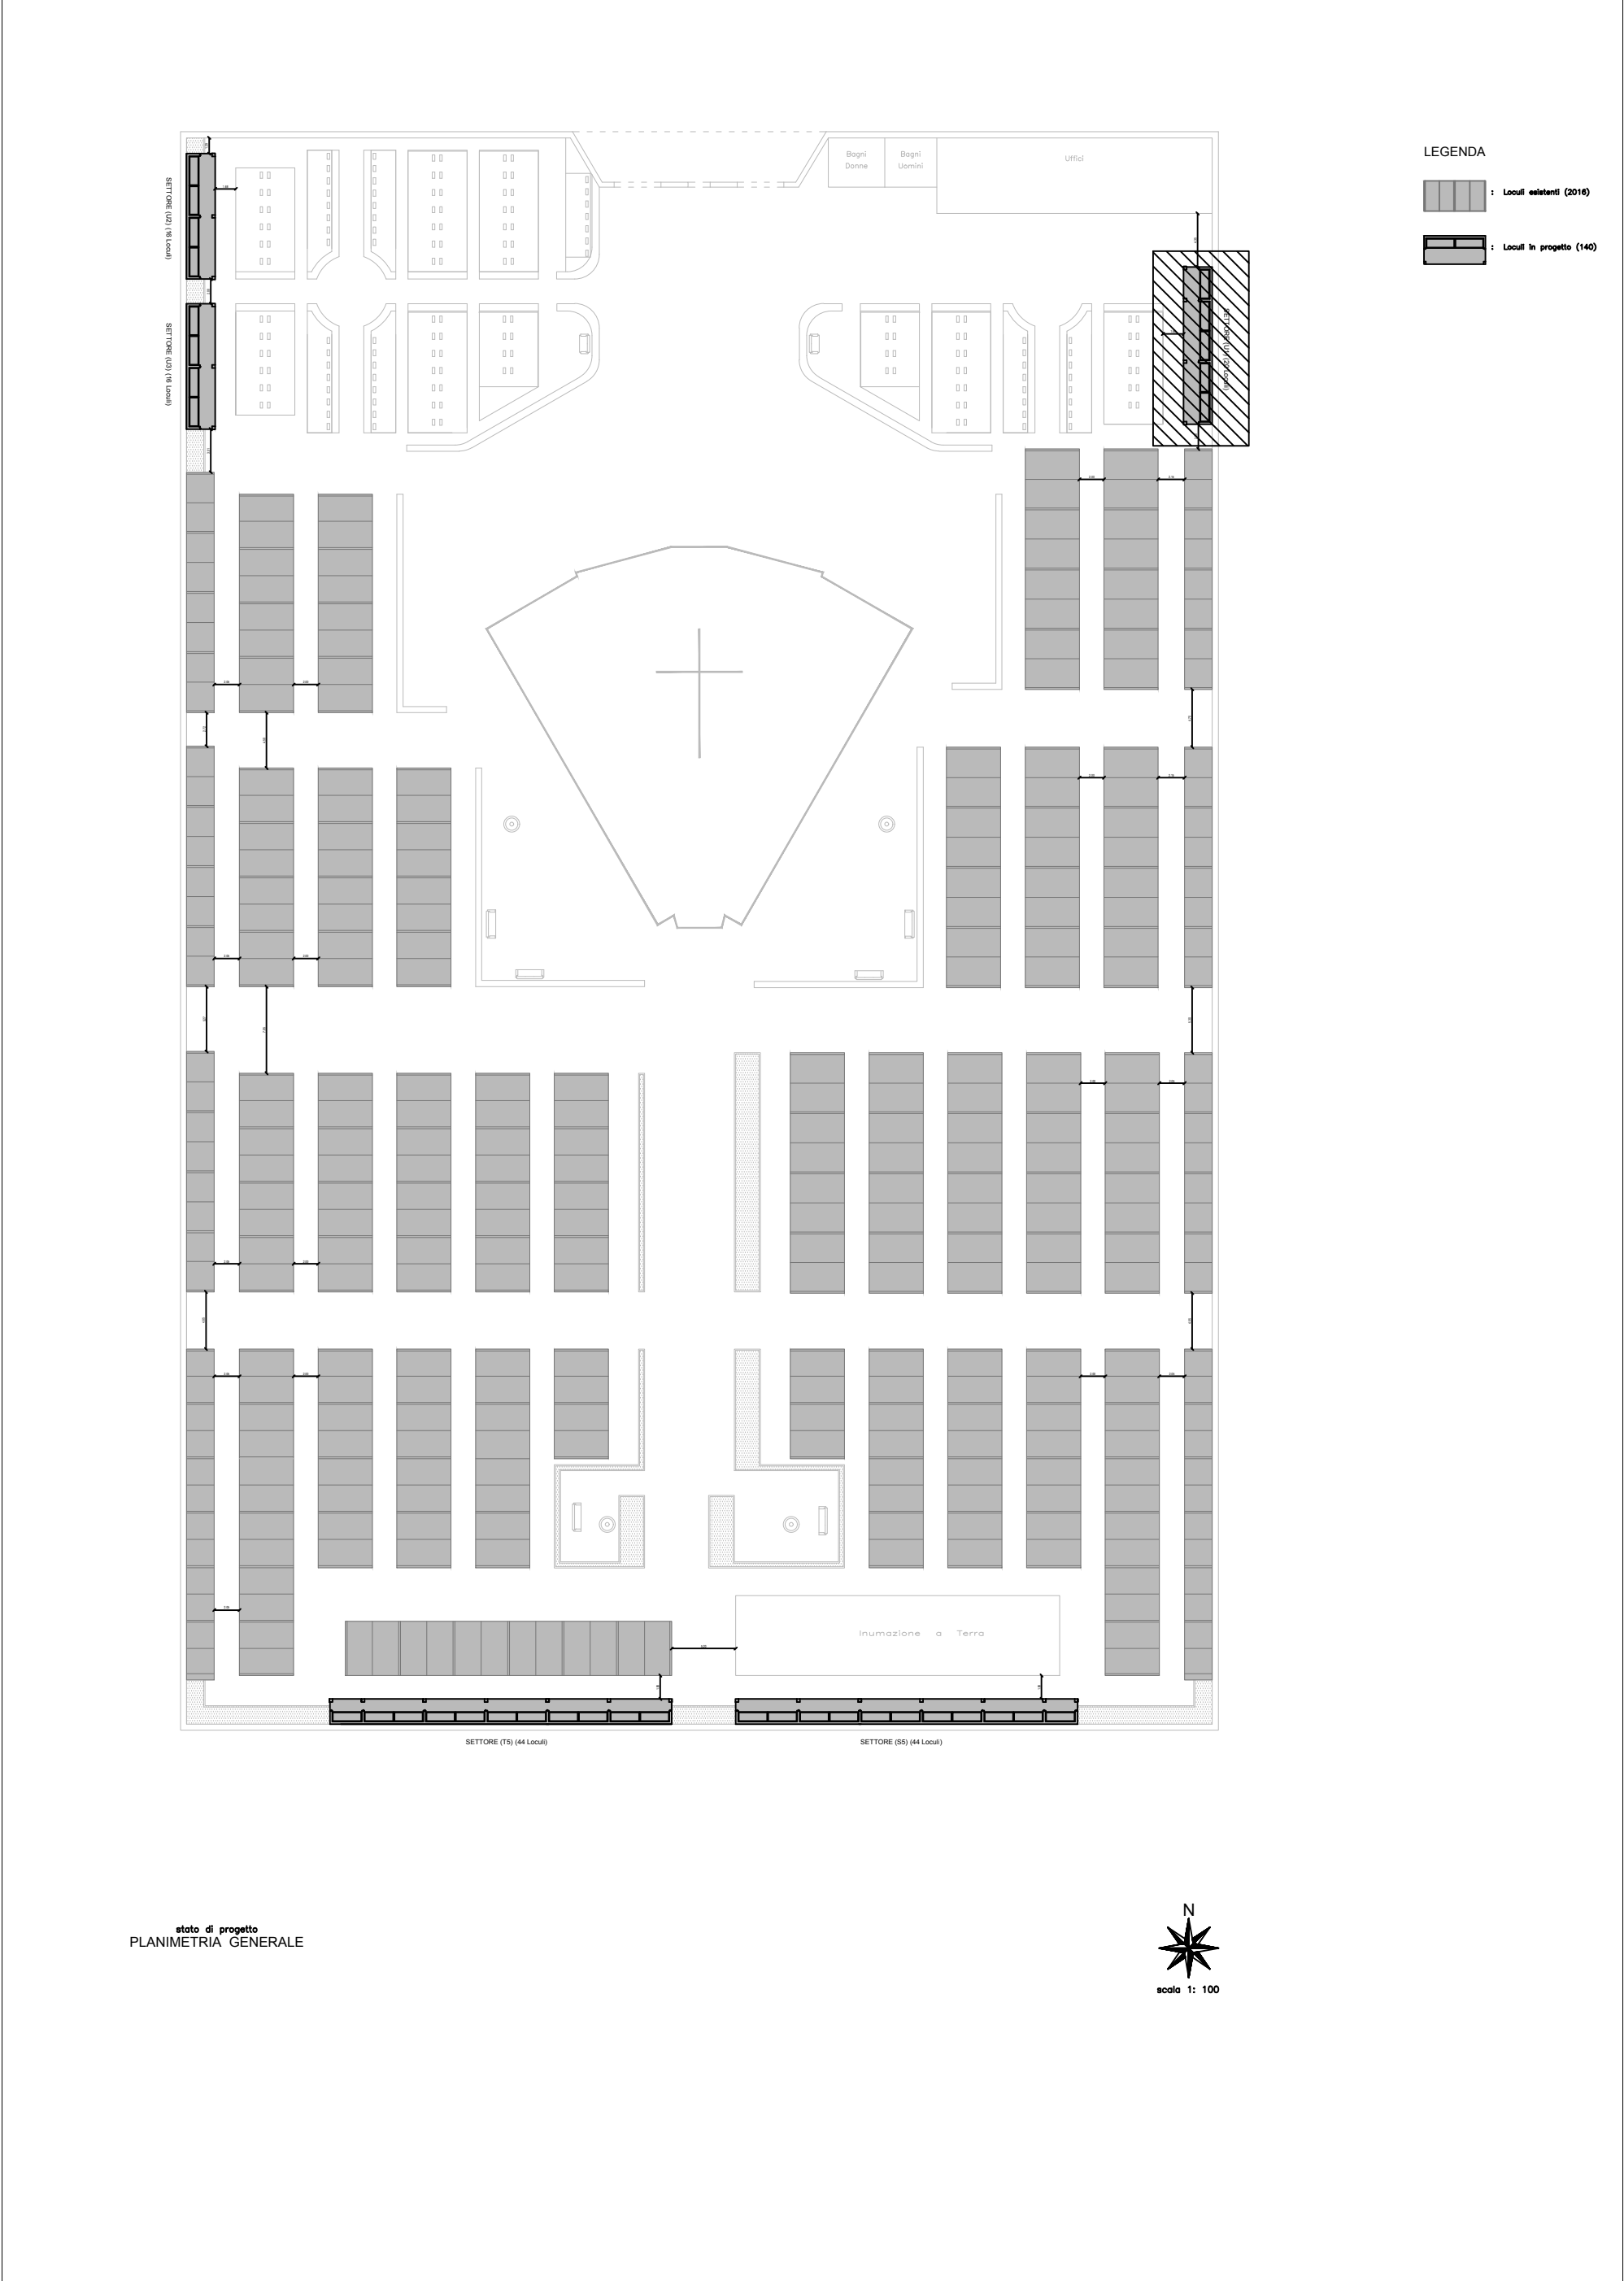

Comune di
Casapesenna
Provincia di Caserta

OGGETTO: Lavori di riqualificazione e realizzazione di loculi presso il cimitero comunale.

PROGETTO DEFINITIVO / ESECUTIVO



Tav.	Elaborati:	Il Tecnico
E.S.06	Pianta solette (blocco 20 loculi)	Arch. Mario PICCOLO