



**COMUNE DI CASAPEENNA
PROVINCIA DI CASERTA**

legge regionale n°16 del 22 Dicembre 2004
Regolamento di Attuazione n°5 del 4 Agosto 2011

Piano Urbanistico Comunale

Allegato 16
Area oggetto di P.U.A n 19

Progettista e R.U.P. :
Ing. Parolisi Pasquale
(Dirigente del Servizio Urbanistica del Comune Di Casapesenna)

Supporto al R.U.P. per la progettazione :
Ing. Fabozzi Michele Emerigo


Sindaco: Dott. Marcello De Rosa

Supporto Scientifico
Università Federico II di Napoli - Diarch

Prof. Francesco Domenico Moccia - responsabile scientifico
Pianif. Terr. Antonio Nigro

Indagini storico-urbanistiche
Arch. Annarita Buonpane
Arch. Marisa Zagaria

Data	Scala
Novembre 2018	1:1.500

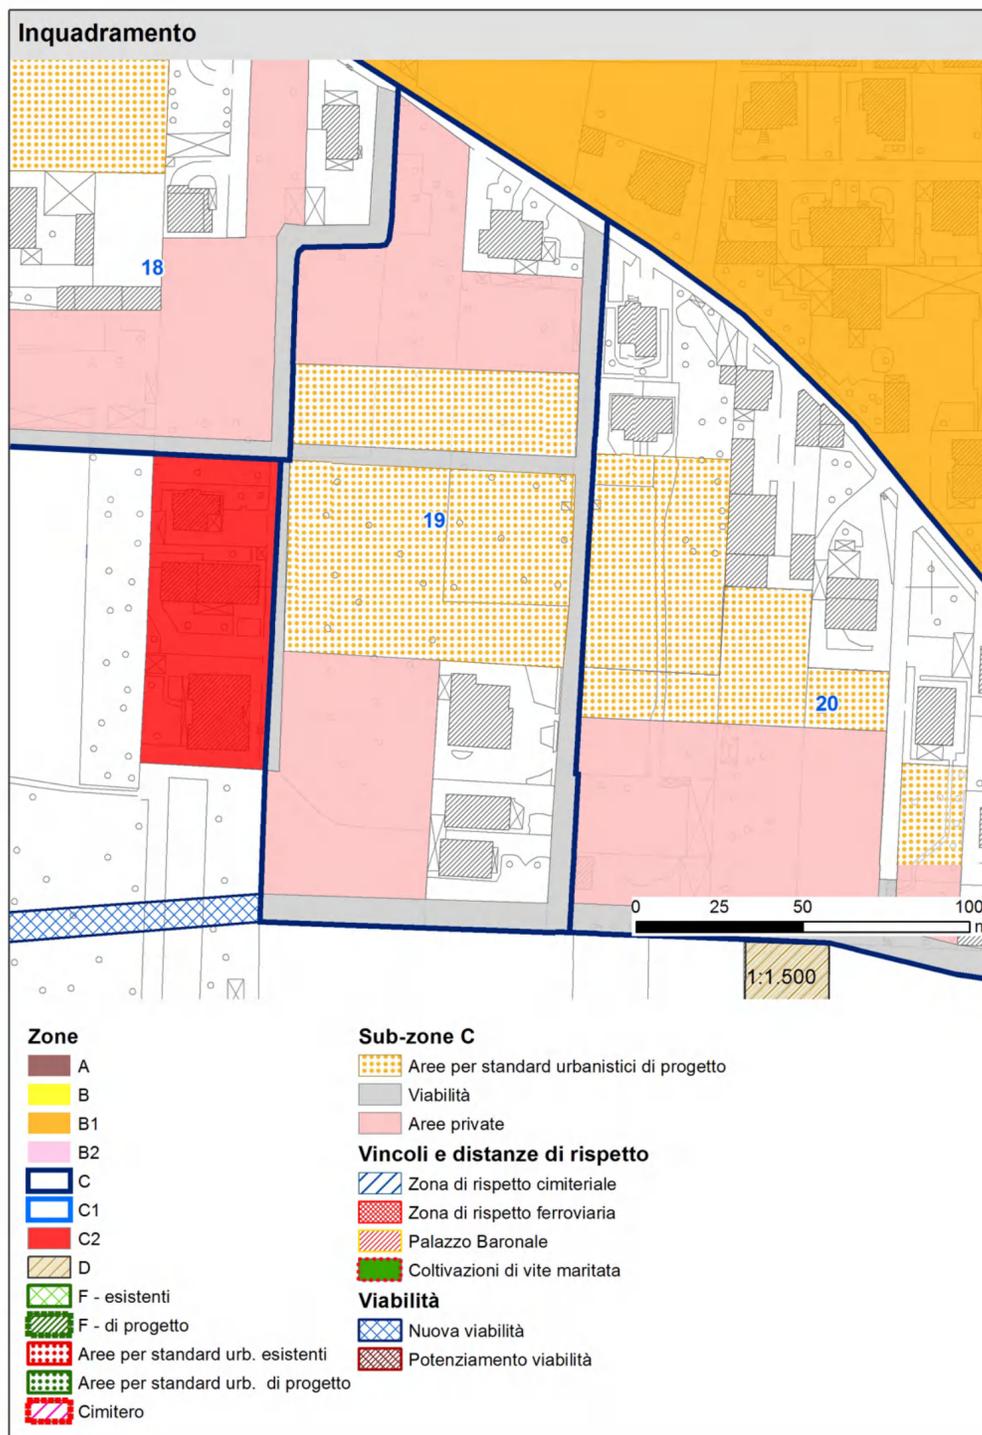

		19
Tipo		C1
Superficie territoriale (St)		20.871 mq
Superficie fondiaria (Sf)		7.857 mq
Aree a standard		7.272 mq
Viabilità da potenziare / nuova viabilità		2.482 mq
Indice di edificabilità fondiaria per residenze (IFr)	IFr	1,4 mc/mq
Volume edificabile per residenze (Vt)	Sf*IFr	11.000 mc
Volume / abitante (Vab)		100 mc
N. nuovi abitanti (Ab)	Vt/Vab	100
Sup. minima aree standard per nuovi abitanti - DM 1444/1968	Ab*18 mq/abitante	1.800 mq
Dimensione media alloggio (Dma)		400 mc
N. alloggi	Ve/Dma	27