



PIANTA DEI FILI FISSI SCALA 1:50

LEGENDA


Ingombro in pianta platea	----
Palo D=40 cm	⊕

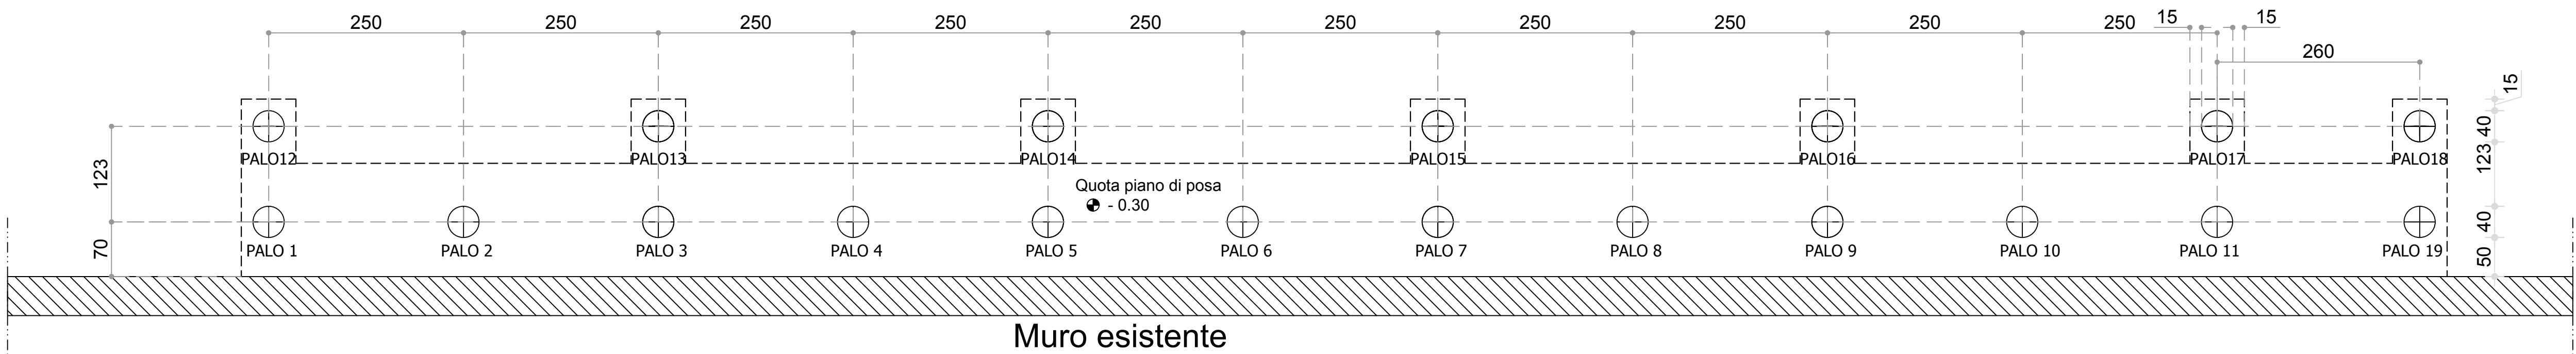


PIANTA PLATEA - QUOTA PIANO DI POSA -0.30 SCALA 1:50

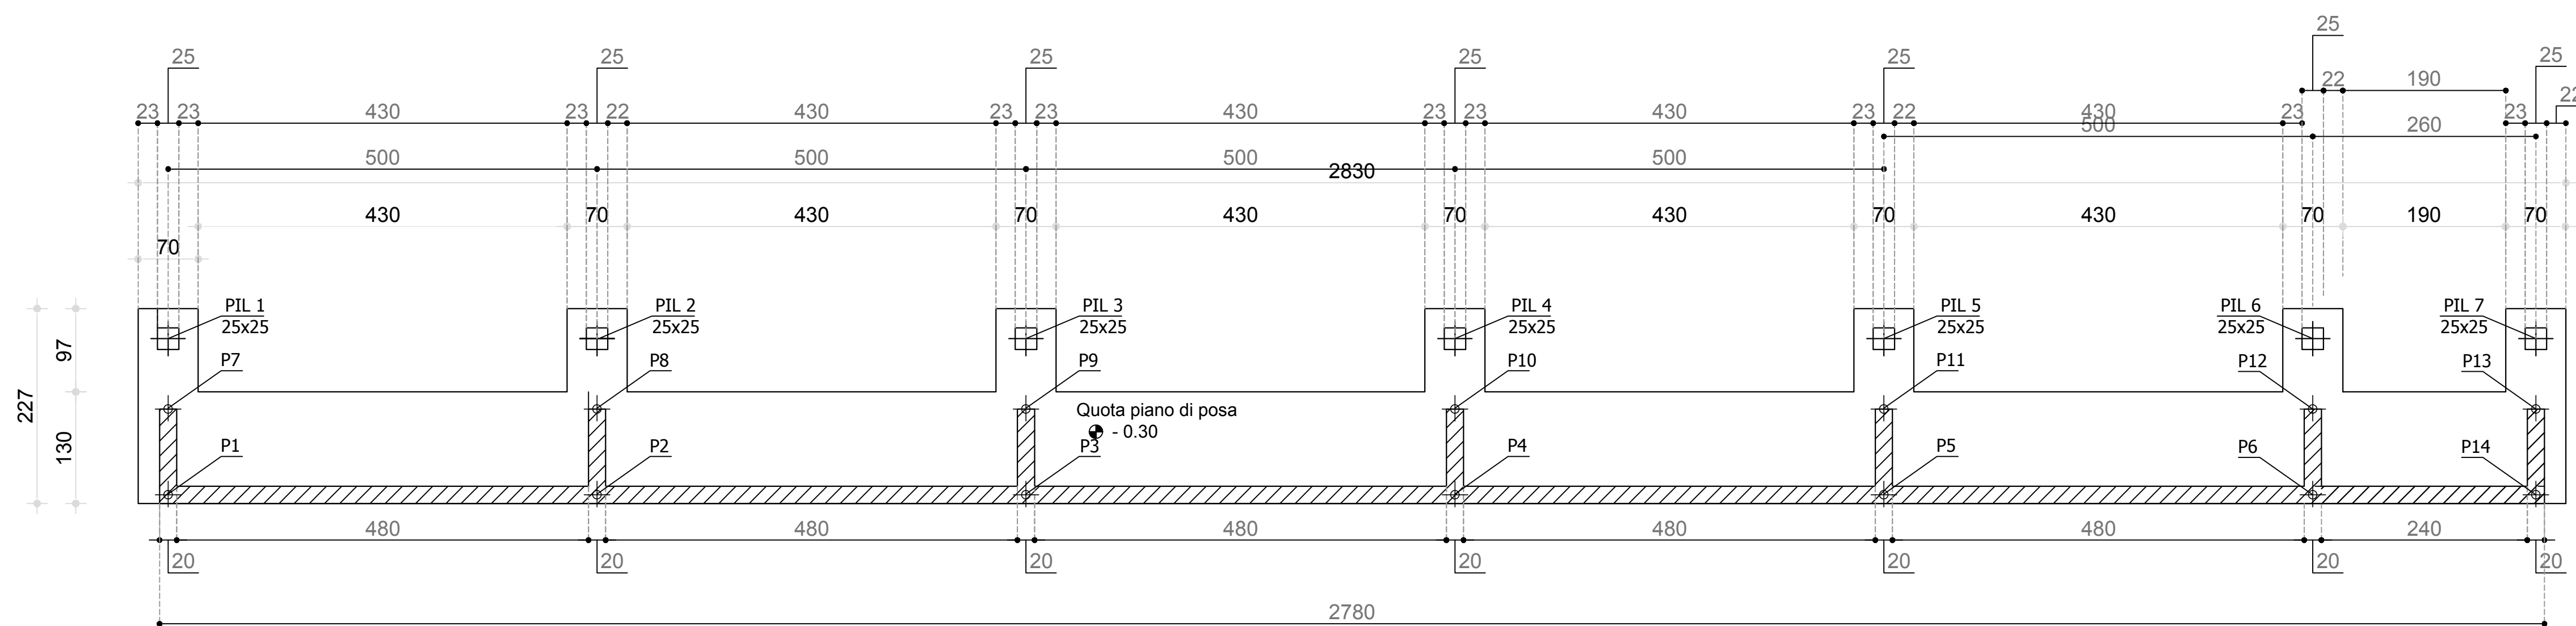

CARPENTERIA PLATEA DI FONDAZIONE QUOTA PIANO DI POSA -0.30 SCALA 1:50

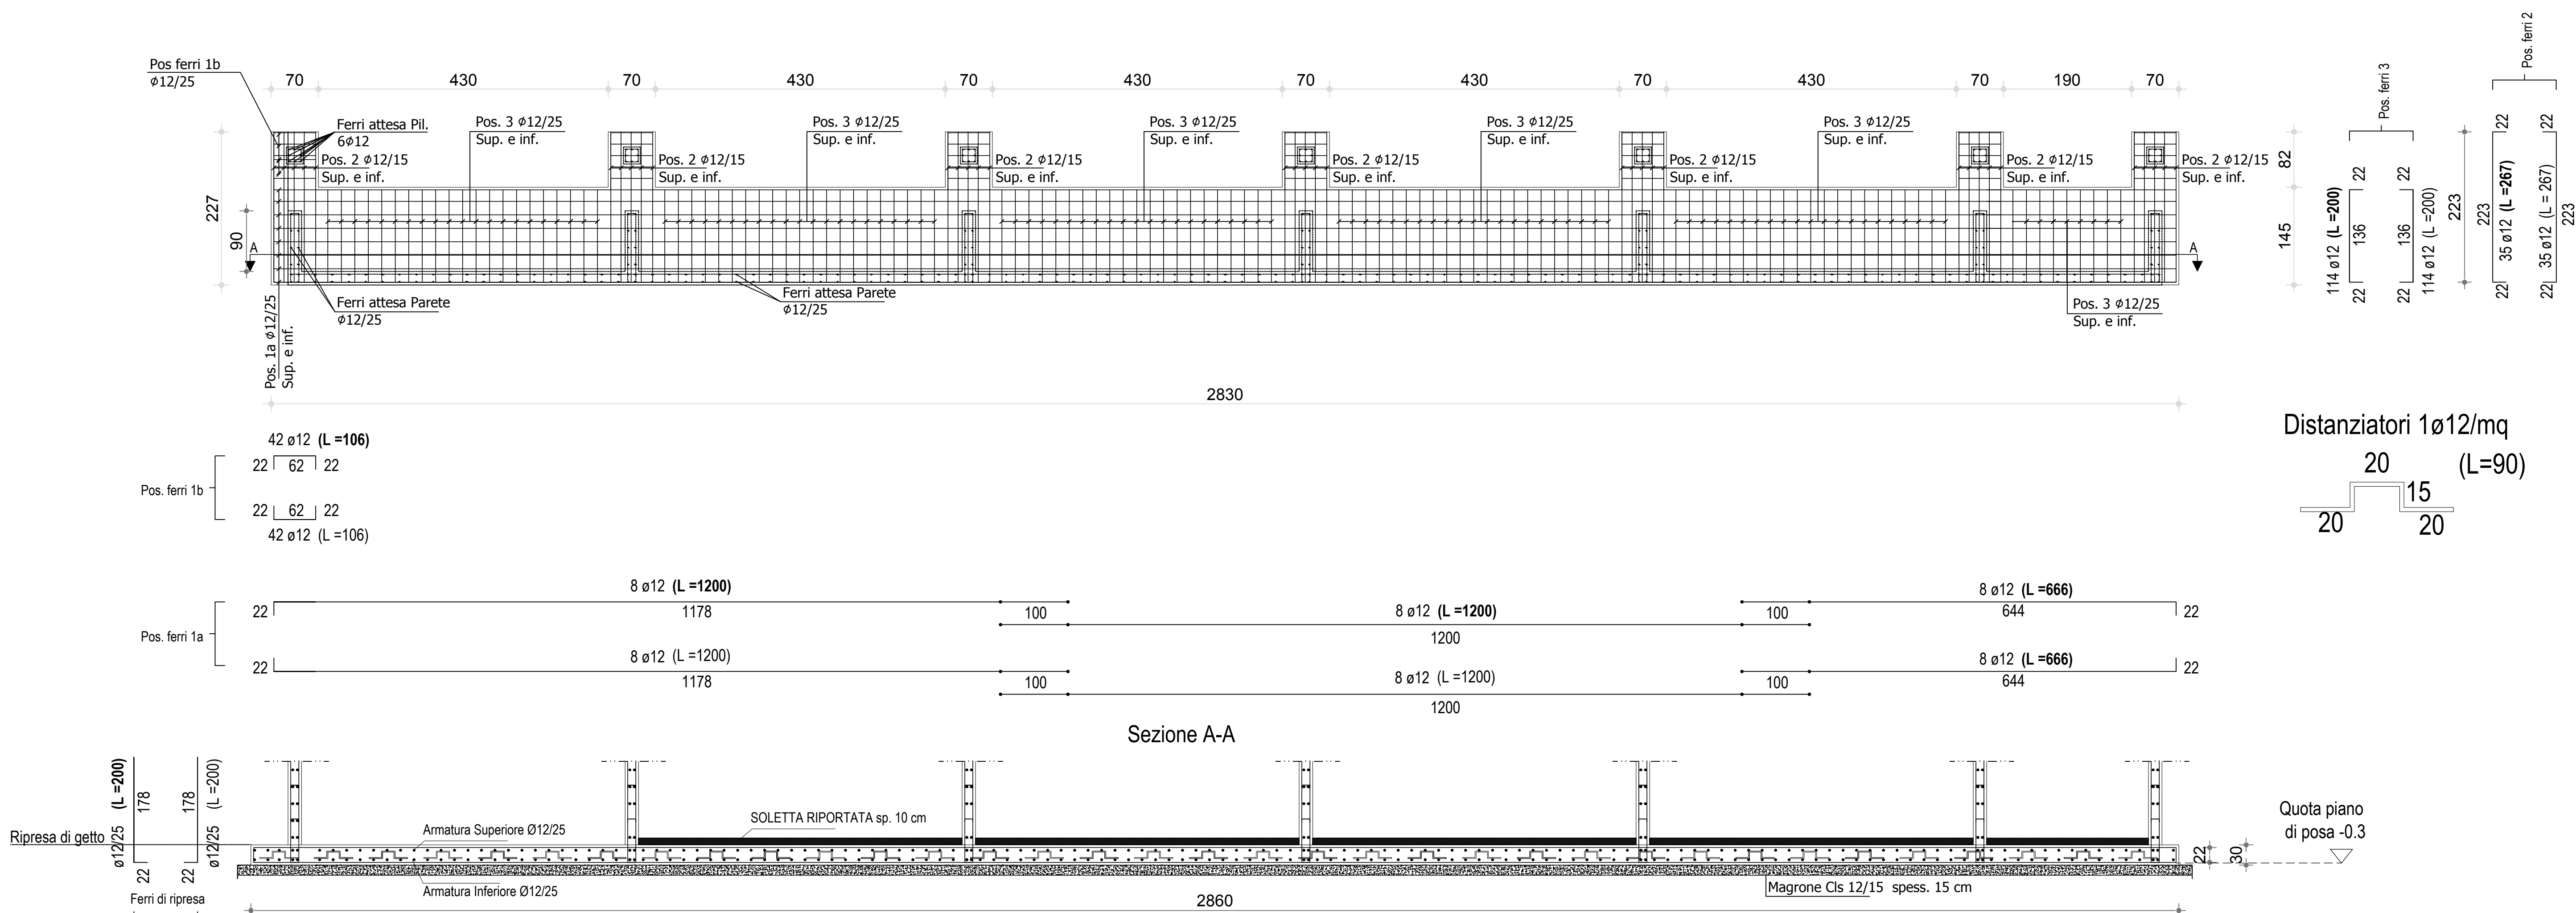

CARPENTERIA PALI
Scala 1:25 (misure in m)

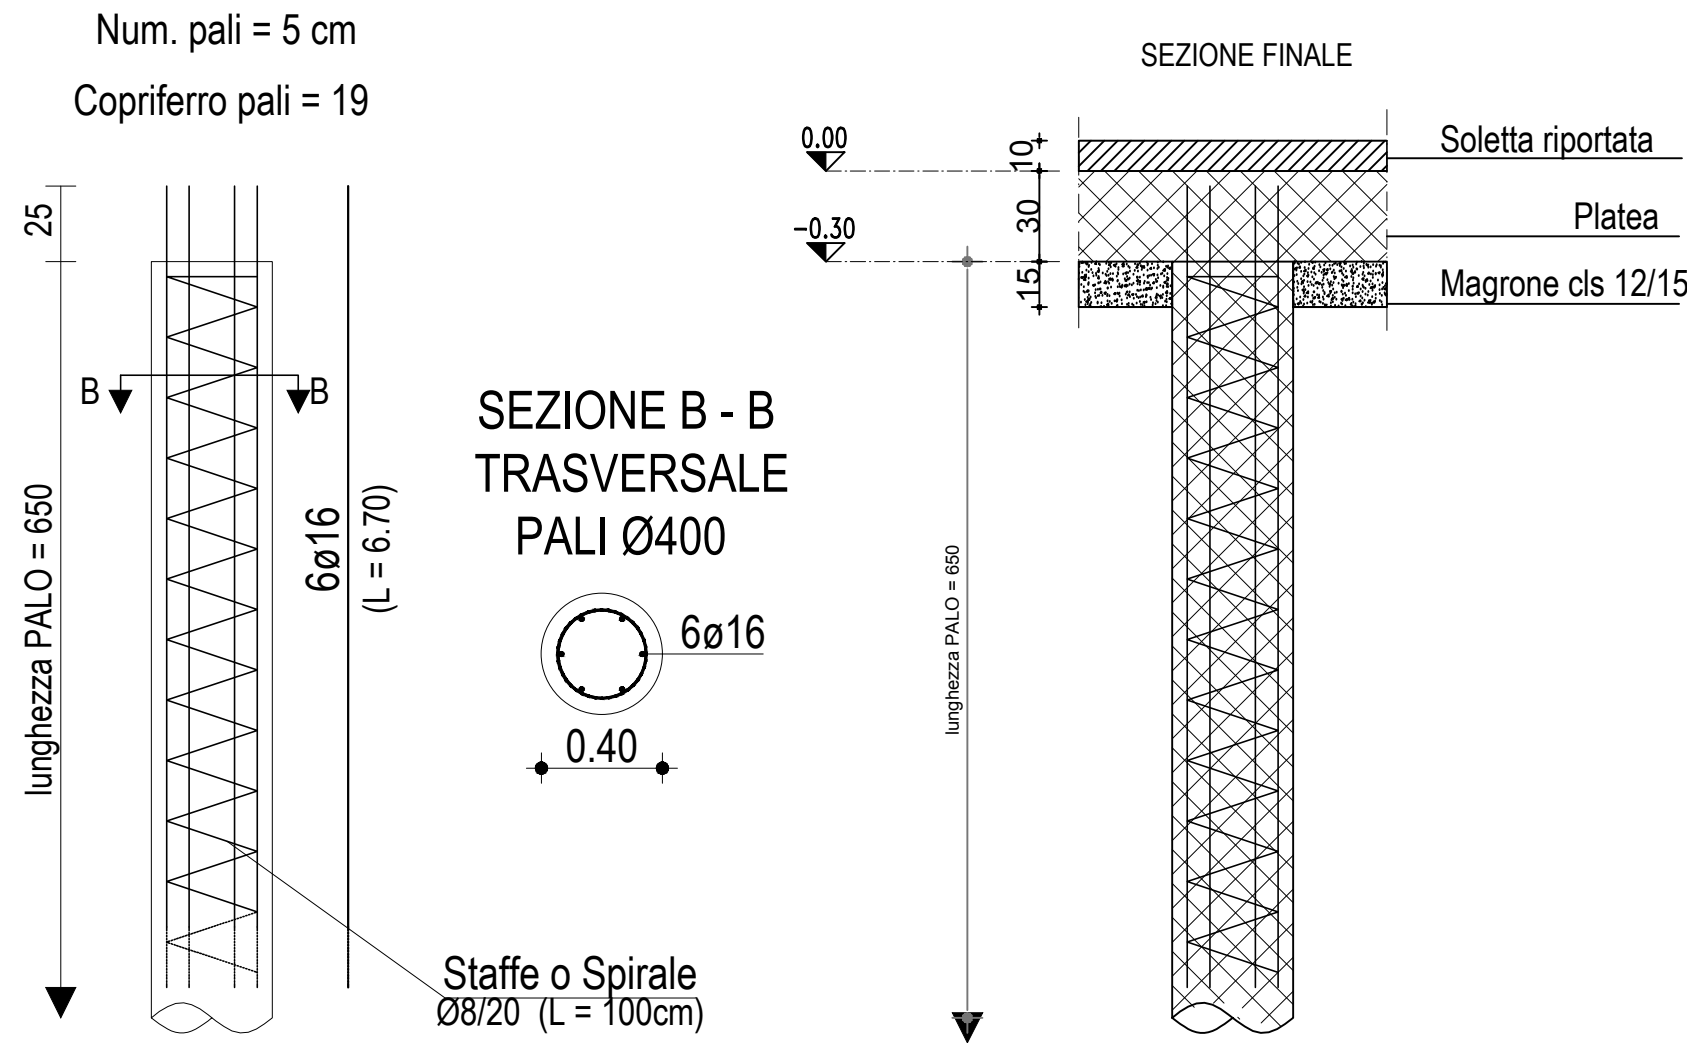

CARATTERISTICHE DEI MATERIALI

CONGLOMERATO CEMENTIZIO - C 25/30 XC2

Caratteristiche:
Rapporto Acqua/Cemento = 0.45
Slump = 18 cm
Additivo superplastificante
Scassaturatura = 14 giorni
Stagionatura = 28 giorni
Resistenza cubica caratteristica = 35 MPa
Dosaggio per 1 mc di calcestruzzo:
Inerte calcareo a sogg. via 0.925, max = 2.0 cm - 0.8 mc
Sabbione bianco: 0.4 mc
Cemento tipo 425: 320 kg
Acqua: 150 litri



ACCIAIO IN BARRE PER CEMENTO ARMATO - B450C

Caratteristiche:
Tensione caratteristica di snervamento : 450 MPa
Tensione caratteristica di rottura : 540 MPa
Modulo elastico normale : 210000 MPa
Allungamento (con fratture del 10%) : > 7.5 %
Diametro del mandrino di piegamento : 4.5 in barre Ø 8-10-12
Diametro del mandrino di piegamento : 5.5 per barre Ø 16-20

PRESCRIZIONI PARTICOLARI

- Il copriferro degli elementi in c.a. deve essere pari a 4 cm
- Prima del getto le casseforme devono essere lavate e tenute bagnate
- Il getto non deve essere eseguito durante i giorni di pioggia, nel caso di pioggia improvvisa le parti appena gettate andranno coperte con un telo di plastica
- Dopo il getto nei giorni successivi il calcestruzzo andrà umidificato mediante bagnatura per almeno sette giorni
- La falda dovrà avere un'inclinazione del 15% e del 28 %

KEY PLAN

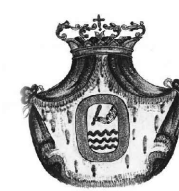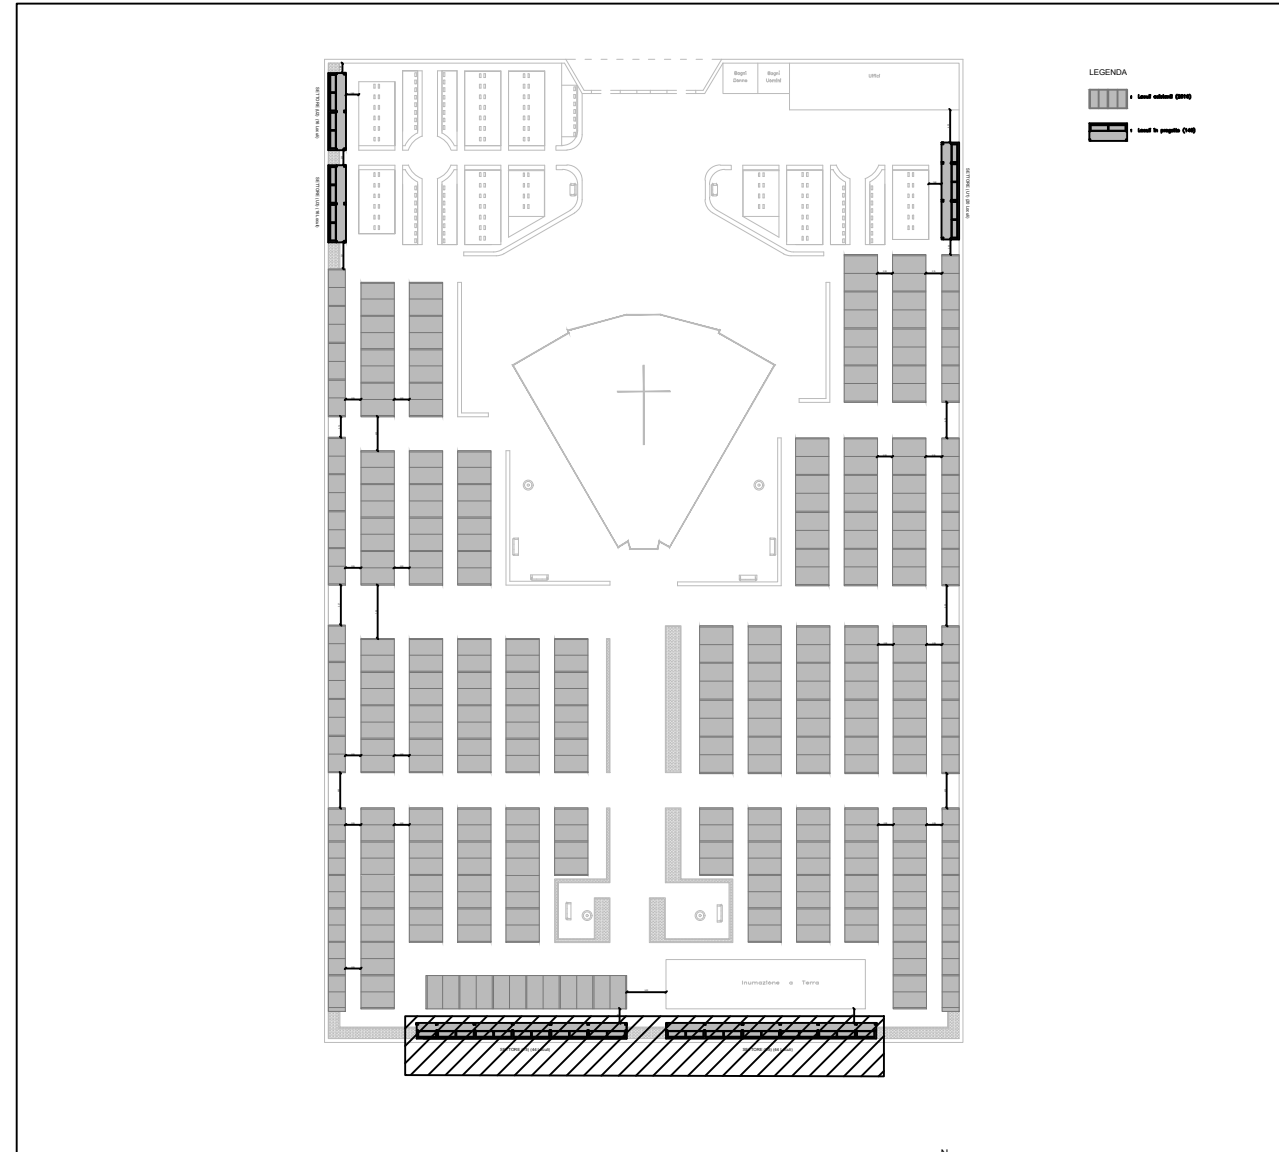

Comune di
Casapesenna
Provincia di Caserta

OGGETTO: Lavori di riqualificazione e realizzazione di loculi presso il cimitero comunale.

PROGETTO DEFINITIVO / ESECUTIVO



Tav.	Elaborati:	Il Tecnico
E.S.01	Pianta fili fissi e fondazioni (blocco 44 loculi)	Arch. Mario PICCOLO