L E G E N D A

- RECINZIONE
- ACCESSO PEDONALE
- ACCESSO MEZZI
- MENSA
- DEPOSITO D.P.I.
- UFFICI
- SERVIZI IGIENICI
- SPOGLIATOI
- CASSETTA PRONTO SOCCORSO
- TELEFONO DI EMERGENZA
- ESTINTORI
- QUADRO ELETTR.

: Loculi esistenti (2016)

: Loculi in progetto (140)

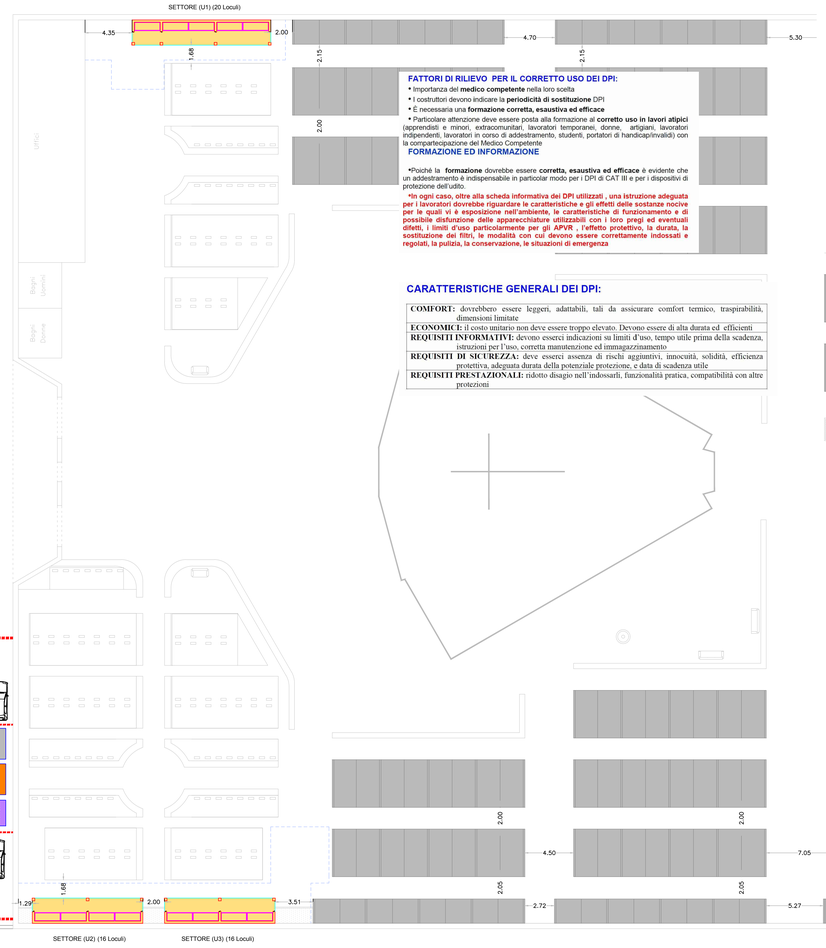

FATTORI DI RILIEVO PER IL CORRETTO USO DEI DPI:

- Importanza del **medico competente** nella loro scelta
- I costruttori devono indicare la **periodicità di sostituzione** DPI
- È necessaria una **formazione corretta, esaustiva ed efficace**
- Particolare attenzione deve essere posta alla formazione ai **corretto uso in lavori atipici** (apprendisti e minori, extracomunitari, lavoratori temporanei, donne, artigiani, lavoratori indipendenti, lavoratori in corso di addestramento, studenti, portatori di handicap/invalidi) con la compartecipazione del Medico Competente

FORMAZIONE ED INFORMAZIONE

•Poichè la **formazione** dovrebbe essere **corretta, esaustiva ed efficace** è evidente che un addestramento è indispensabile in particolar modo per i DPI di CAT III e per i dispositivi di protezione dell'udito.

•In ogni caso, oltre alla scheda informativa dei DPI utilizzati , una istruzione adeguata per i lavoratori dovrebbe riguardare le caratteristiche e gli effetti delle sostanze nocive per le quali vi è esposizione nell'ambiente, le caratteristiche di funzionamento e di possibile disfunzione delle apparecchiature utilizzabili con i loro pregi ed eventuali difetti, i limiti d'uso particolarmente per gli APVR , l'effetto protettivo, la durata, la sostituzione dei filtri, le modalità con cui devono essere correttamente indossati e regolati, la pulizia, la conservazione, le situazioni di emergenza

CARATTERISTICHE GENERALI DEI DPI:

COMFORT: dovrebbero essere leggeri, adattabili, tali da assicurare comfort termico, traspirabilità, dimensioni limitate
ECONOMICI: il costo unitario non deve essere troppo elevato. Devono essere di alta durata ed efficienti
REQUISITI INFORMATIVI: devono esserci indicazioni su limiti d'uso, tempo utile prima della scadenza, istruzioni per l'uso, corretta manutenzione ed immagazzinamento
REQUISITI DI SICUREZZA: deve esserci assenza di rischi aggiuntivi, innocuità, solidità, efficienza protettiva, adeguata durata della potenziale protezione, e data di scadenza utile
REQUISITI PRESTAZIONALI: ridotto disagio nell'indossarli, funzionalità pratica, compatibilità con altre protezioni

Dispositivi di protezione individuali: Casco, guanti, calzature di sicurezza

Note: L'accesso nell'area di cantiere non deve essere permessa alle persone estranee alle lavorazioni. L'altezza della cesata deve essere non minore a quella richiesta dal locale regolamento edilizio. Segnalare tempestivamente gli ingombri sulla strada, con segnaletica e illuminazione conforme a quanto richiesto dal regolamento edilizio e dal codice della strada. In luogo di facile consultazione esporre un cartello con indicazione dei numeri telefonici del più vicino comando dei Vigili del Fuoco, delle ambulanze e in generale degli enti da interpellare in caso di emergenza

Comune di Casapesenna

Provincia di Caserta

OGGETTO: Lavori di riqualificazione e realizzazione di loculi presso il cimitero comunale.

PROGETTO DEFINITIVO / ESECUTIVO

Tav.	Elaborati:	
	Planimetria Generale Di Cantiere	Il Tecnico Arch. Mario PICCOLO

stato di progetto

PLANIMETRIA GENERALE RETE ELETTRICA

scala 1: 200