



COMUNE DI CASAPESENNA
PROVINCIA DI CASERTA

legge regionale n°16 del 22 Dicembre 2004
Regolamento di Attuazione n°5 del 4 Agosto 2011

Piano Urbanistico Comunale

Allegato P.U.A. 2

Area Oggetto di PUA n 2

P.U.C. come recepito con delibera di adozione n 85 del 03/12/2018, successivamente modificato:
• Per recepire le osservazioni al P.U.C. approvato con delibera di G.C. n° 21 del 01/03/2019;
• Per adeguarlo alla delibera di G.C. n 96 del 23/12/2019 sugli immobili abusivi;
• In accoglimento delle osservazioni al parere di coerenza del proposto P.U.C. del comune di Casapesenna, contenute nella determina dirigenziale della provincia di Caserta n 07/WWQ del 14/01/2020, rilasciata dal Dipartimento Area Tecnica Settore Pianificazione Territoriale;
• In accoglimento delle raccomandazioni e delle indicazioni contenute nel parere favorevole espresso dall'Autorità di Bacino distrettuale dell'Appennino Meridionale, acclarato al protocollo 11900 del 23/09/2019;
• In accoglimento delle condizioni contenute nel parere positivo di competenza espresso dalla Soprintendenza Archeologia Belle Arti e Paesaggio per le provincie di Caserta e Benevento, avente seguenti estremi MIBAC_SABAP CE 08/11/2019 0015859-P.
• Per recepire le richieste di integrazione al P.U.C. inviate dalla Giunta Regionale della Campania – Direzione Generale 50.18 – Governo del Territorio, Lavori Pubblici e Protezione Civile – U.O.D. 05 Genio Civile di Caserta – Presidio Protezione Civile – acclarato al protocollo Regione Campania n° 2020.0349912 del 23 Luglio 2020.
• In recepimento delle note contenute nel decreto della Giunta Regionale della Regione Campania n°82 del 05/08/2020 Dipart. 50 - Direzione G 16 - Unità O.D. 5 - Con oggetto: Comune di Casapesenna - Piano Urbanistico Comunale - Rep. 678 - Parere ai fini della verifica di compatibilità ex art 89 D.P.R. n.380/2001 e art. 15 comma 2 L.R. n.9/1983).

Progettista e R.U.P.:
Ing. Andrea Villano
(Dirigente del Servizio Urbanistica del Comune di Casapesenna)

Supporto al R.U.P. per la progettazione:
Ing. Michele Emerigo Fabozzi

Sindaco: Dott. Marcello De Rosa


Supporto Scientifico
Università Federico II di Napoli - Diarch
Prof. Francesco Domenico Moccia - Responsabile Scientifico
Pianif.Terr. Antonio Nigro

Collaboratore alla Progettazione
Dottore in Pianificazione Territoriale - PTUPA - Vincenzo Zagaria

Indagini Storico-Urbanistiche
Arch. Annarita Buonpane
Arch. Marisa Zagaria

Data	Scala
Settembre 2020	1:1.500

Inquadramento

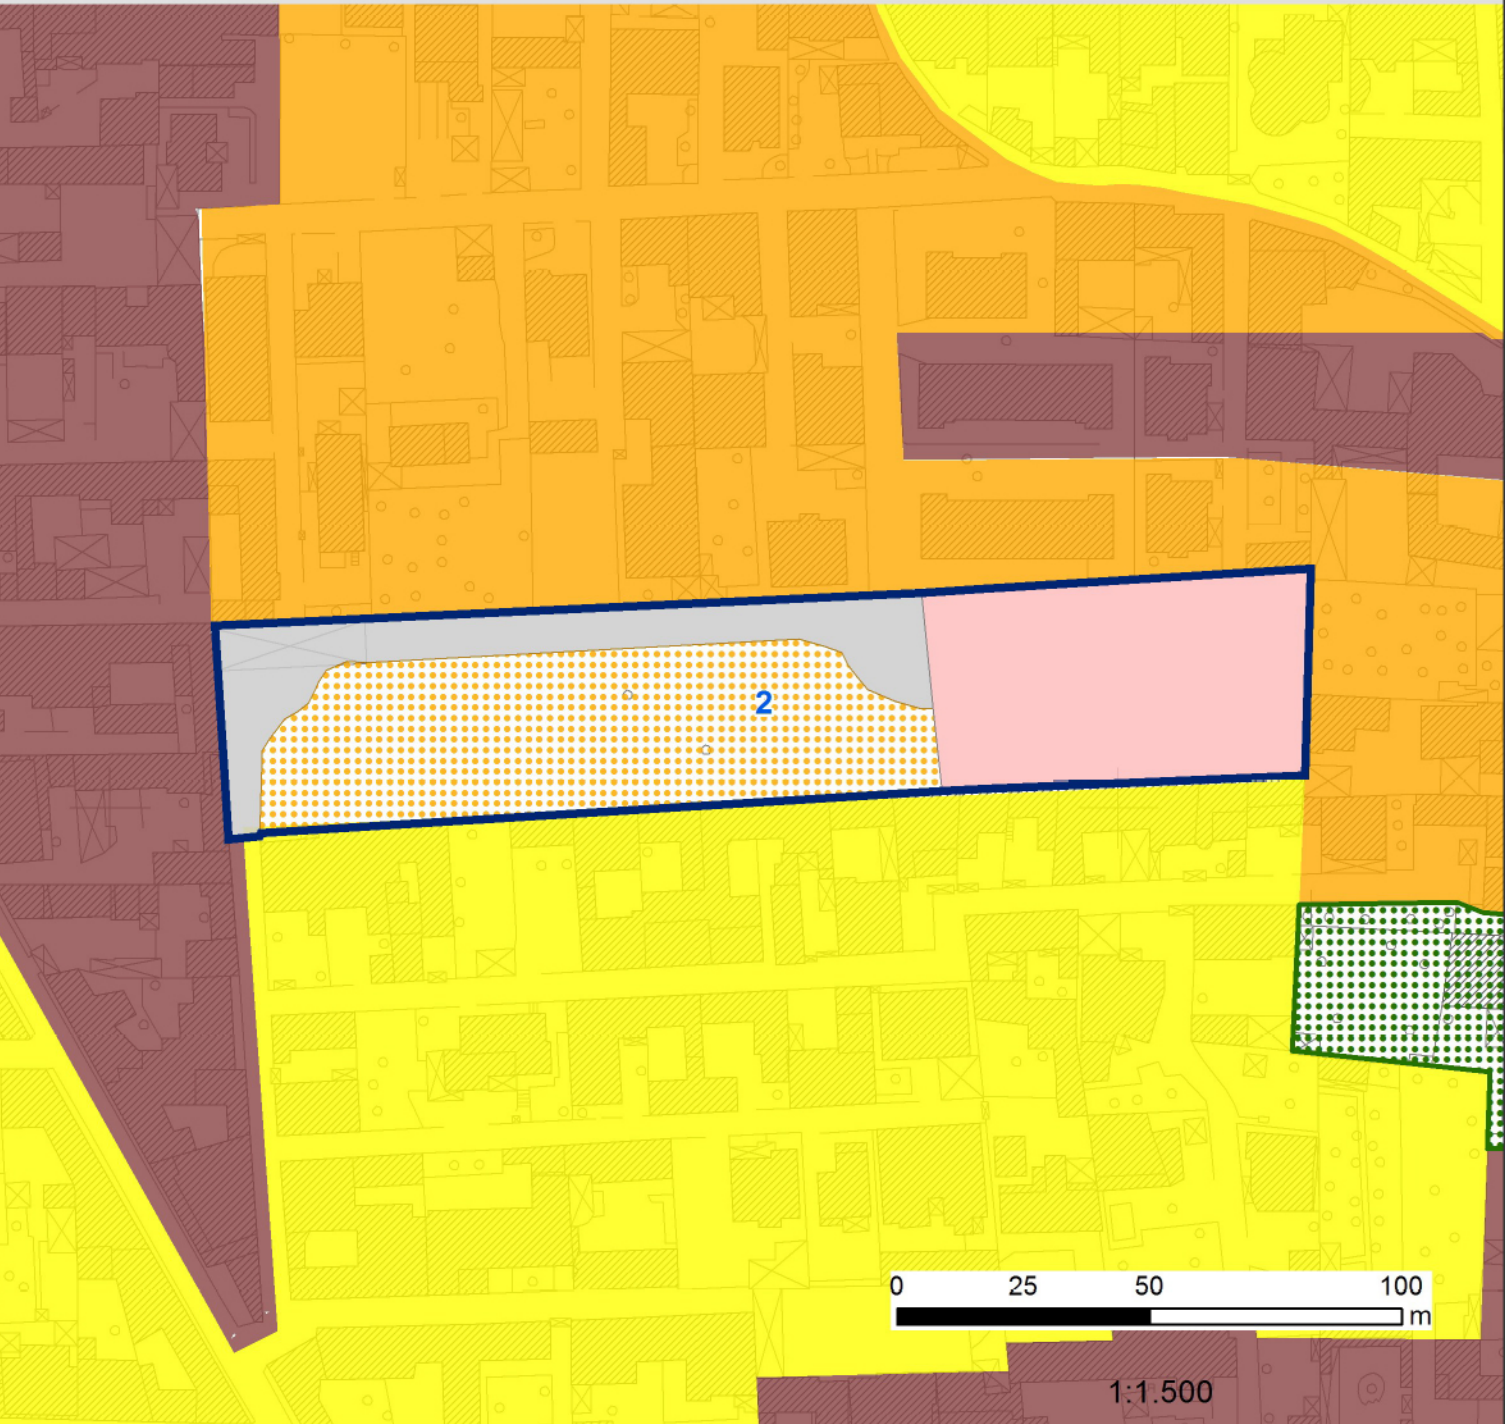

Zone	Sub-zone C
A	Aree per standard urbanistici di progetto
B	Viabilità
B1	Aree private
B2	Vincoli e distanze di rispetto
C	Zona di rispetto cimiteriale
C1	Zona di rispetto ferroviaria
C2	Palazzo Baronale
D	Coltivazioni di vite maritata
F - esistenti	Viabilità
F - di progetto	Nuova viabilità
Aree per standard urb. esistenti	Potenziamento viabilità
Aree per standard urb. di progetto	
Cimitero	

2			
Tipo	C		
Superficie territoriale (St)		8.719	mq
Superficie fondiaria		3.003	mq
Aree a standard		3.952	mq
Viabilità da potenziare / nuova viabilità		1.764	mq
Indice di edificabilità fondiaria per residenze (IFr)	IFr	1,4	mc/mq
Volume edificabile per residenze (Vt)	Sf*IFr	4.204	mc
Volume / abitante (Vab)		100	mc
N. abitanti (Ab)	Vt/Vab	42	
Sup. minima aree standard - DM 1444/1968	Ab*18 mq/abitante	757	mq
Dimensione media alloggio (Dma)		400	mc
N. alloggi	Ve/Dma	11	