



COMUNE DI CASAPESENNA
PROVINCIA DI CASERTA

legge regionale n°16 del 22 Dicembre 2004
Regolamento di Attuazione n°5 del 4 Agosto 2011

Piano Urbanistico Comunale

E.PUC 12

Carta del Piano Operativo Comunale

P.U.C. come recepito con delibera di adozione n. 85 del 03/12/2018, successivamente modificato:
• Per recepire le osservazioni al P.U.C. approvate con delibera di G.C. n° 21 del 01/03/2019;
• Per adeguarlo alla delibera di G.C. n. 96 del 23/12/2019 sugli immobili abusivi;
• In accoglimento delle osservazioni al parere di coerenza del proposto P.U.C. del comune di Casapesenna, contenute nella determina dirigenziale della provincia di Caserta n. 071/VC del 14/01/2020, rilasciata dal Dipartimento Area Tecnica Settore Pianificazione Territoriale;
• In accoglimento delle raccomandazioni e delle indicazioni contenute nel parere favorevole espresso dall'Autorità di Bacino distrettuale dell'Assempio Meridionale, accertato al protocollo 11900 del 23/09/2019;
• In accoglimento delle condizioni contenute nel parere positivo di competenza espresso dalla Soprintendenza Archeologia Belle Arti e Paesaggio per le province di Caserta e Benevento, avente seguenti estremi MIBAC_SABAP CE 08/11/2019 0018659 P;
• Per recepire le richieste di integrazione al P.U.C. inviate dalla Giunta Regionale della Campania - Direzione Generale 50.18 - Governo del Territorio, Lavori Pubblici e Protezione Civile - U.O.D. 05 Gennaio Civile di Caserta - Presidio Protezione Civile - accertato al protocollo Regione Campania n° 2020/03491812 del 23 Luglio 2020;
• In recepimento delle note contenute nel decreto della Giunta Regionale della Regione Campania n°82 del 05/08/2020 Dipart. 50 - Direzione G 18 - Unità U.O.D. 5 - Con oggetto: Comune di Casapesenna - Piano Urbanistico Comunale - Rep. 678 - Piani e al fine della verifica di compatibilità ex art 69 D.P.R. n.350/2001 e art. 15 comma 2 L.R. n.9/1983.

Progettista e R.U.P.:
Ing. Andrea Villano
(Dirigente del Servizio Urbanistica del Comune di Casapesenna)

Supporto al R.U.P. per la progettazione:
Ing. Michele Emerigo Fabozzi


Sindaco: **Dott. Marcello De Rosa**

Supporto Scientifico
Università Federico II di Napoli - Diarch
Prof. Francesco Domenico Moccia - Responsabile Scientifico
Pianif. Terr. Antonio Nigro

Collaboratore alla Progettazione
Dottore in Pianificazione Territoriale - PTUPA - Vincenzo Zagaria

Indagini Storico-Urbanistiche
Arch. Annarita Buonpane
Arch. Marisa Zagaria

Data	Scala
Settembre 2020	1:4000

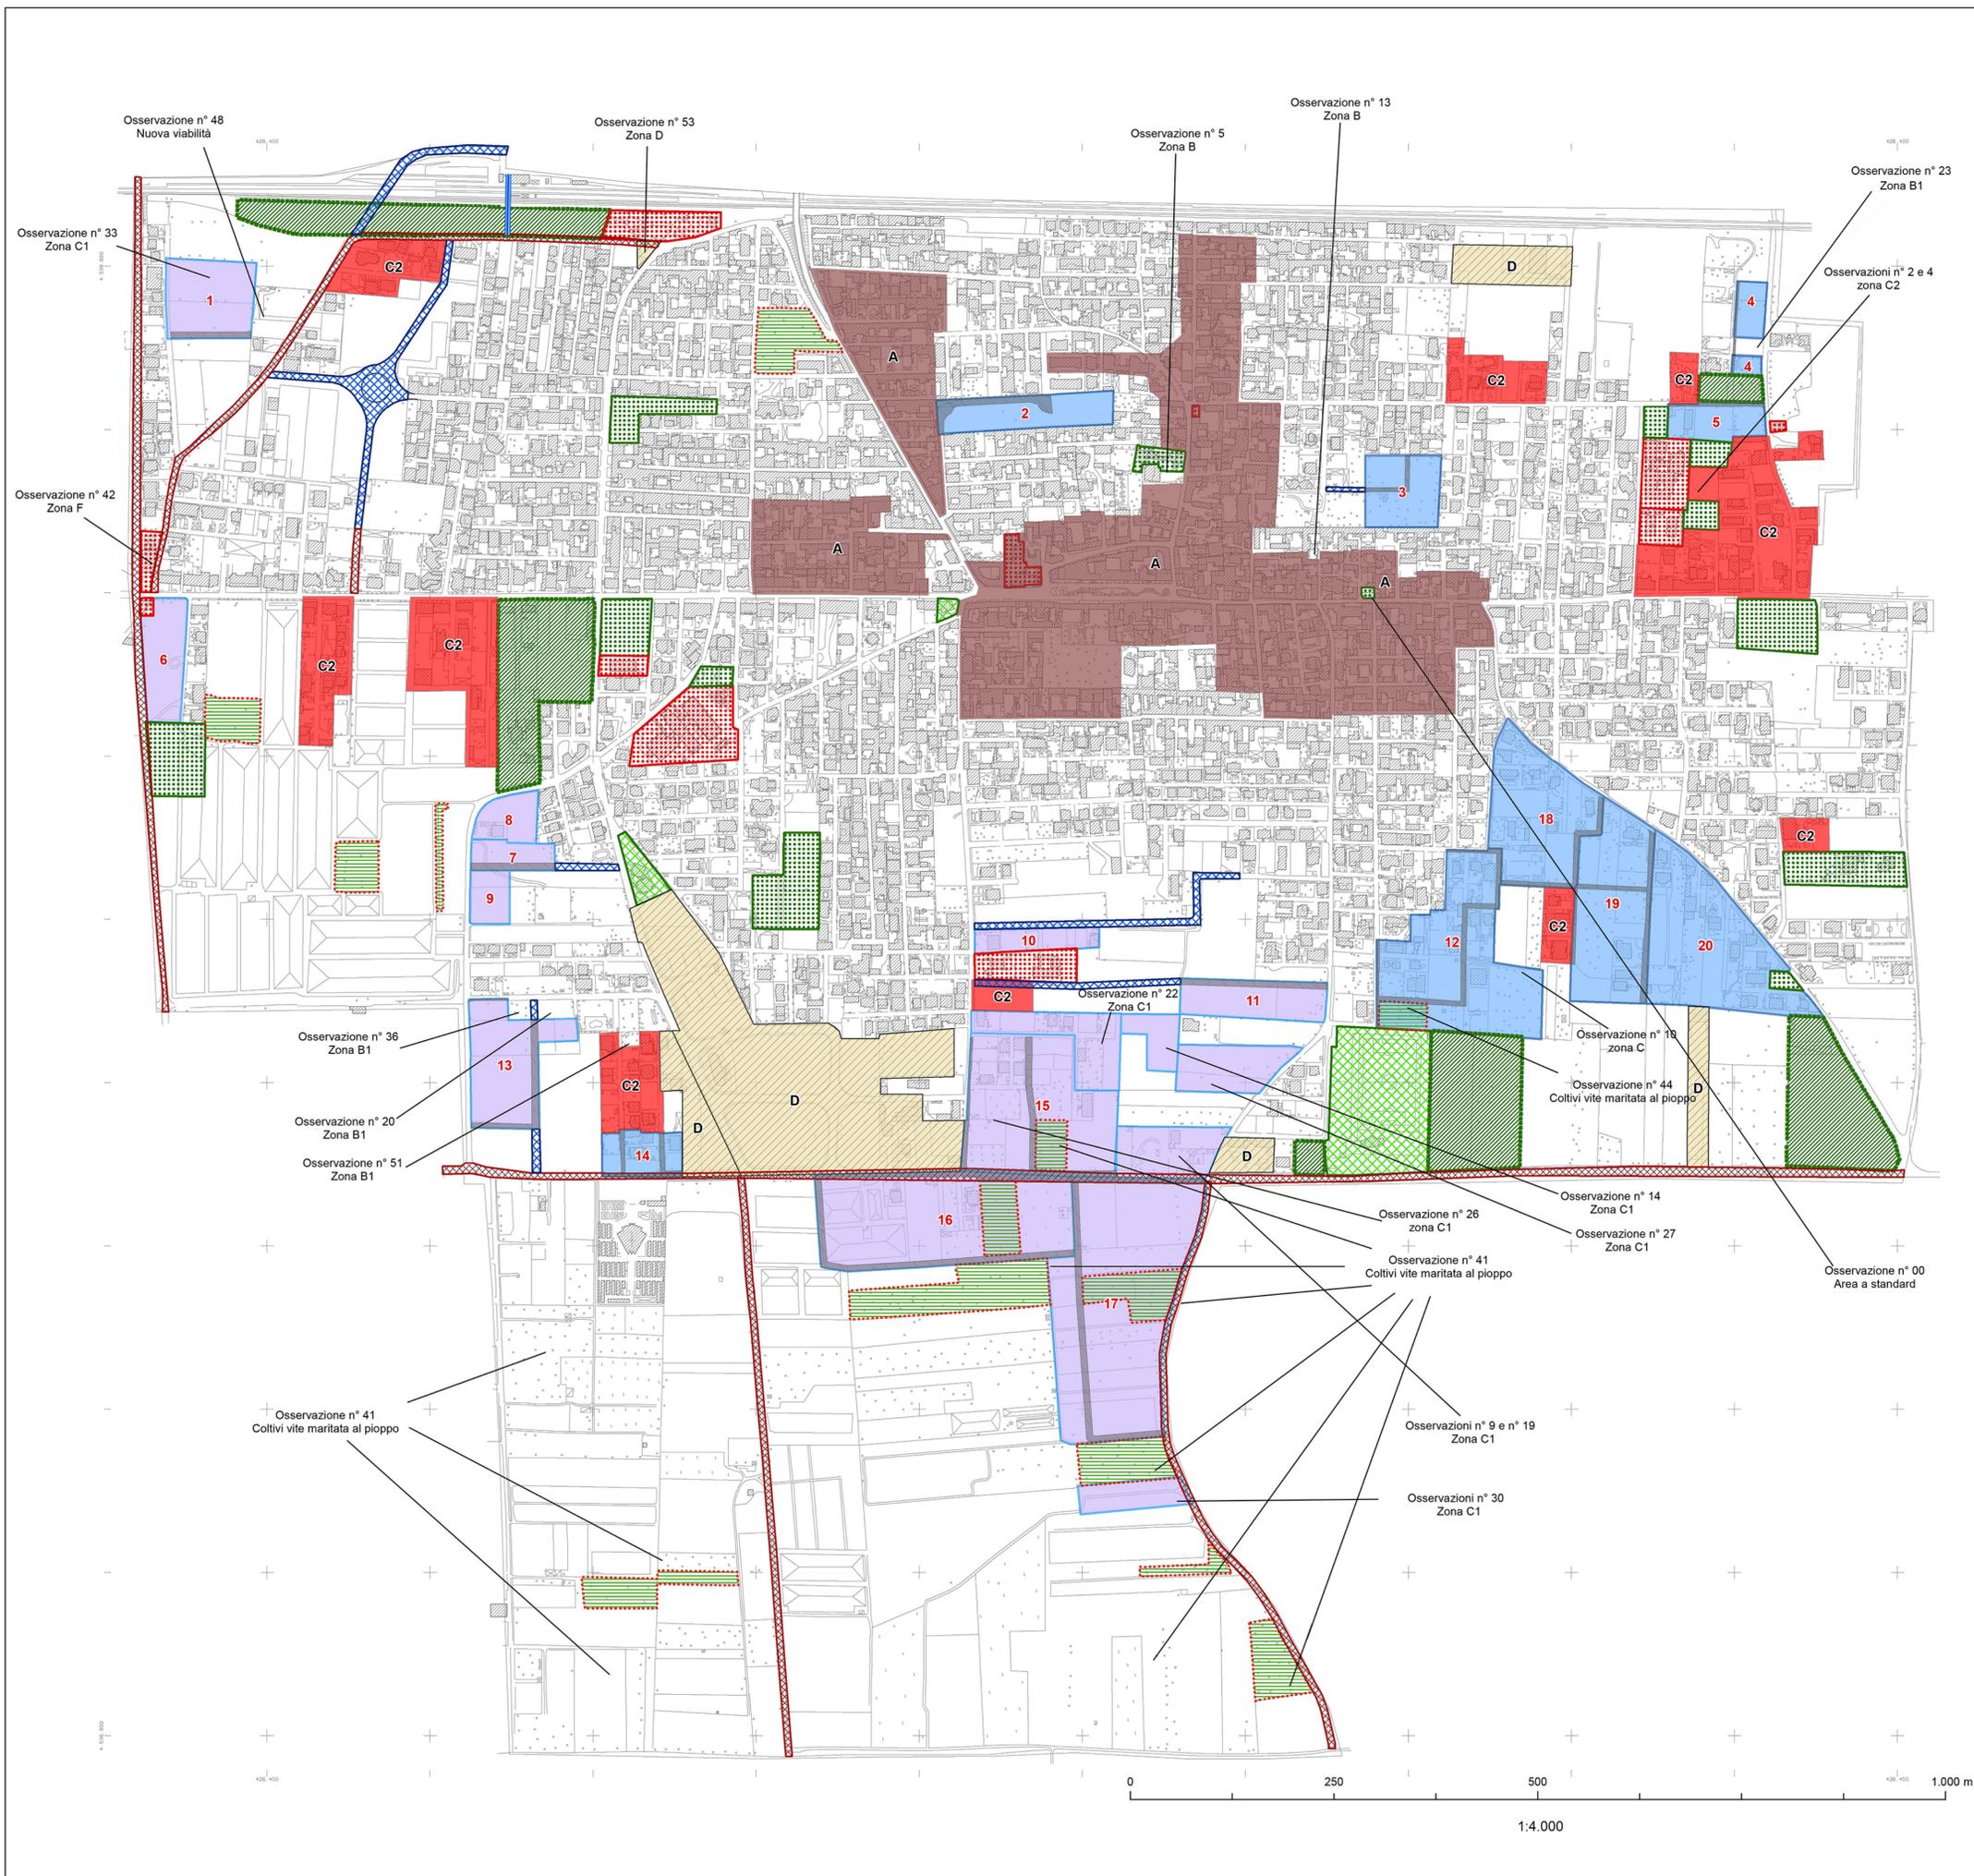

Legenda

- ZTO A - Tutela e riqualificazione del centro storico
- ZTO C - Nuove centralità
- ZTO C1 - Nuove centralità
- ZTO C2 - Recupero e riqualificazione
- ZTO D - Sviluppo attività produttive
- ZTO F - Attrezzature esistenti
- ZTO F - Attrezzature di progetto
- Aree per standard urbanistici esistenti
- Aree per standard urbanistici di progetto
- Vite maritate
- Sub-zone C
- Viabilità
- Miglioramento delle connessioni
- Nuova viabilità
- Potenziamento viabilità periferica
- Sovrappasso pedonale