


## Legenda

- Viabilità esistente da potenziare
- Nuova viabilità
- Sovrappasso carrabile di progetto
- Sovrappasso pedonale da potenziare
- Principali assi viari
- Distanza di rispetto per assi periferici da potenziare (20 m)
- Distanza di rispetto per nuova viabilità (10 m)

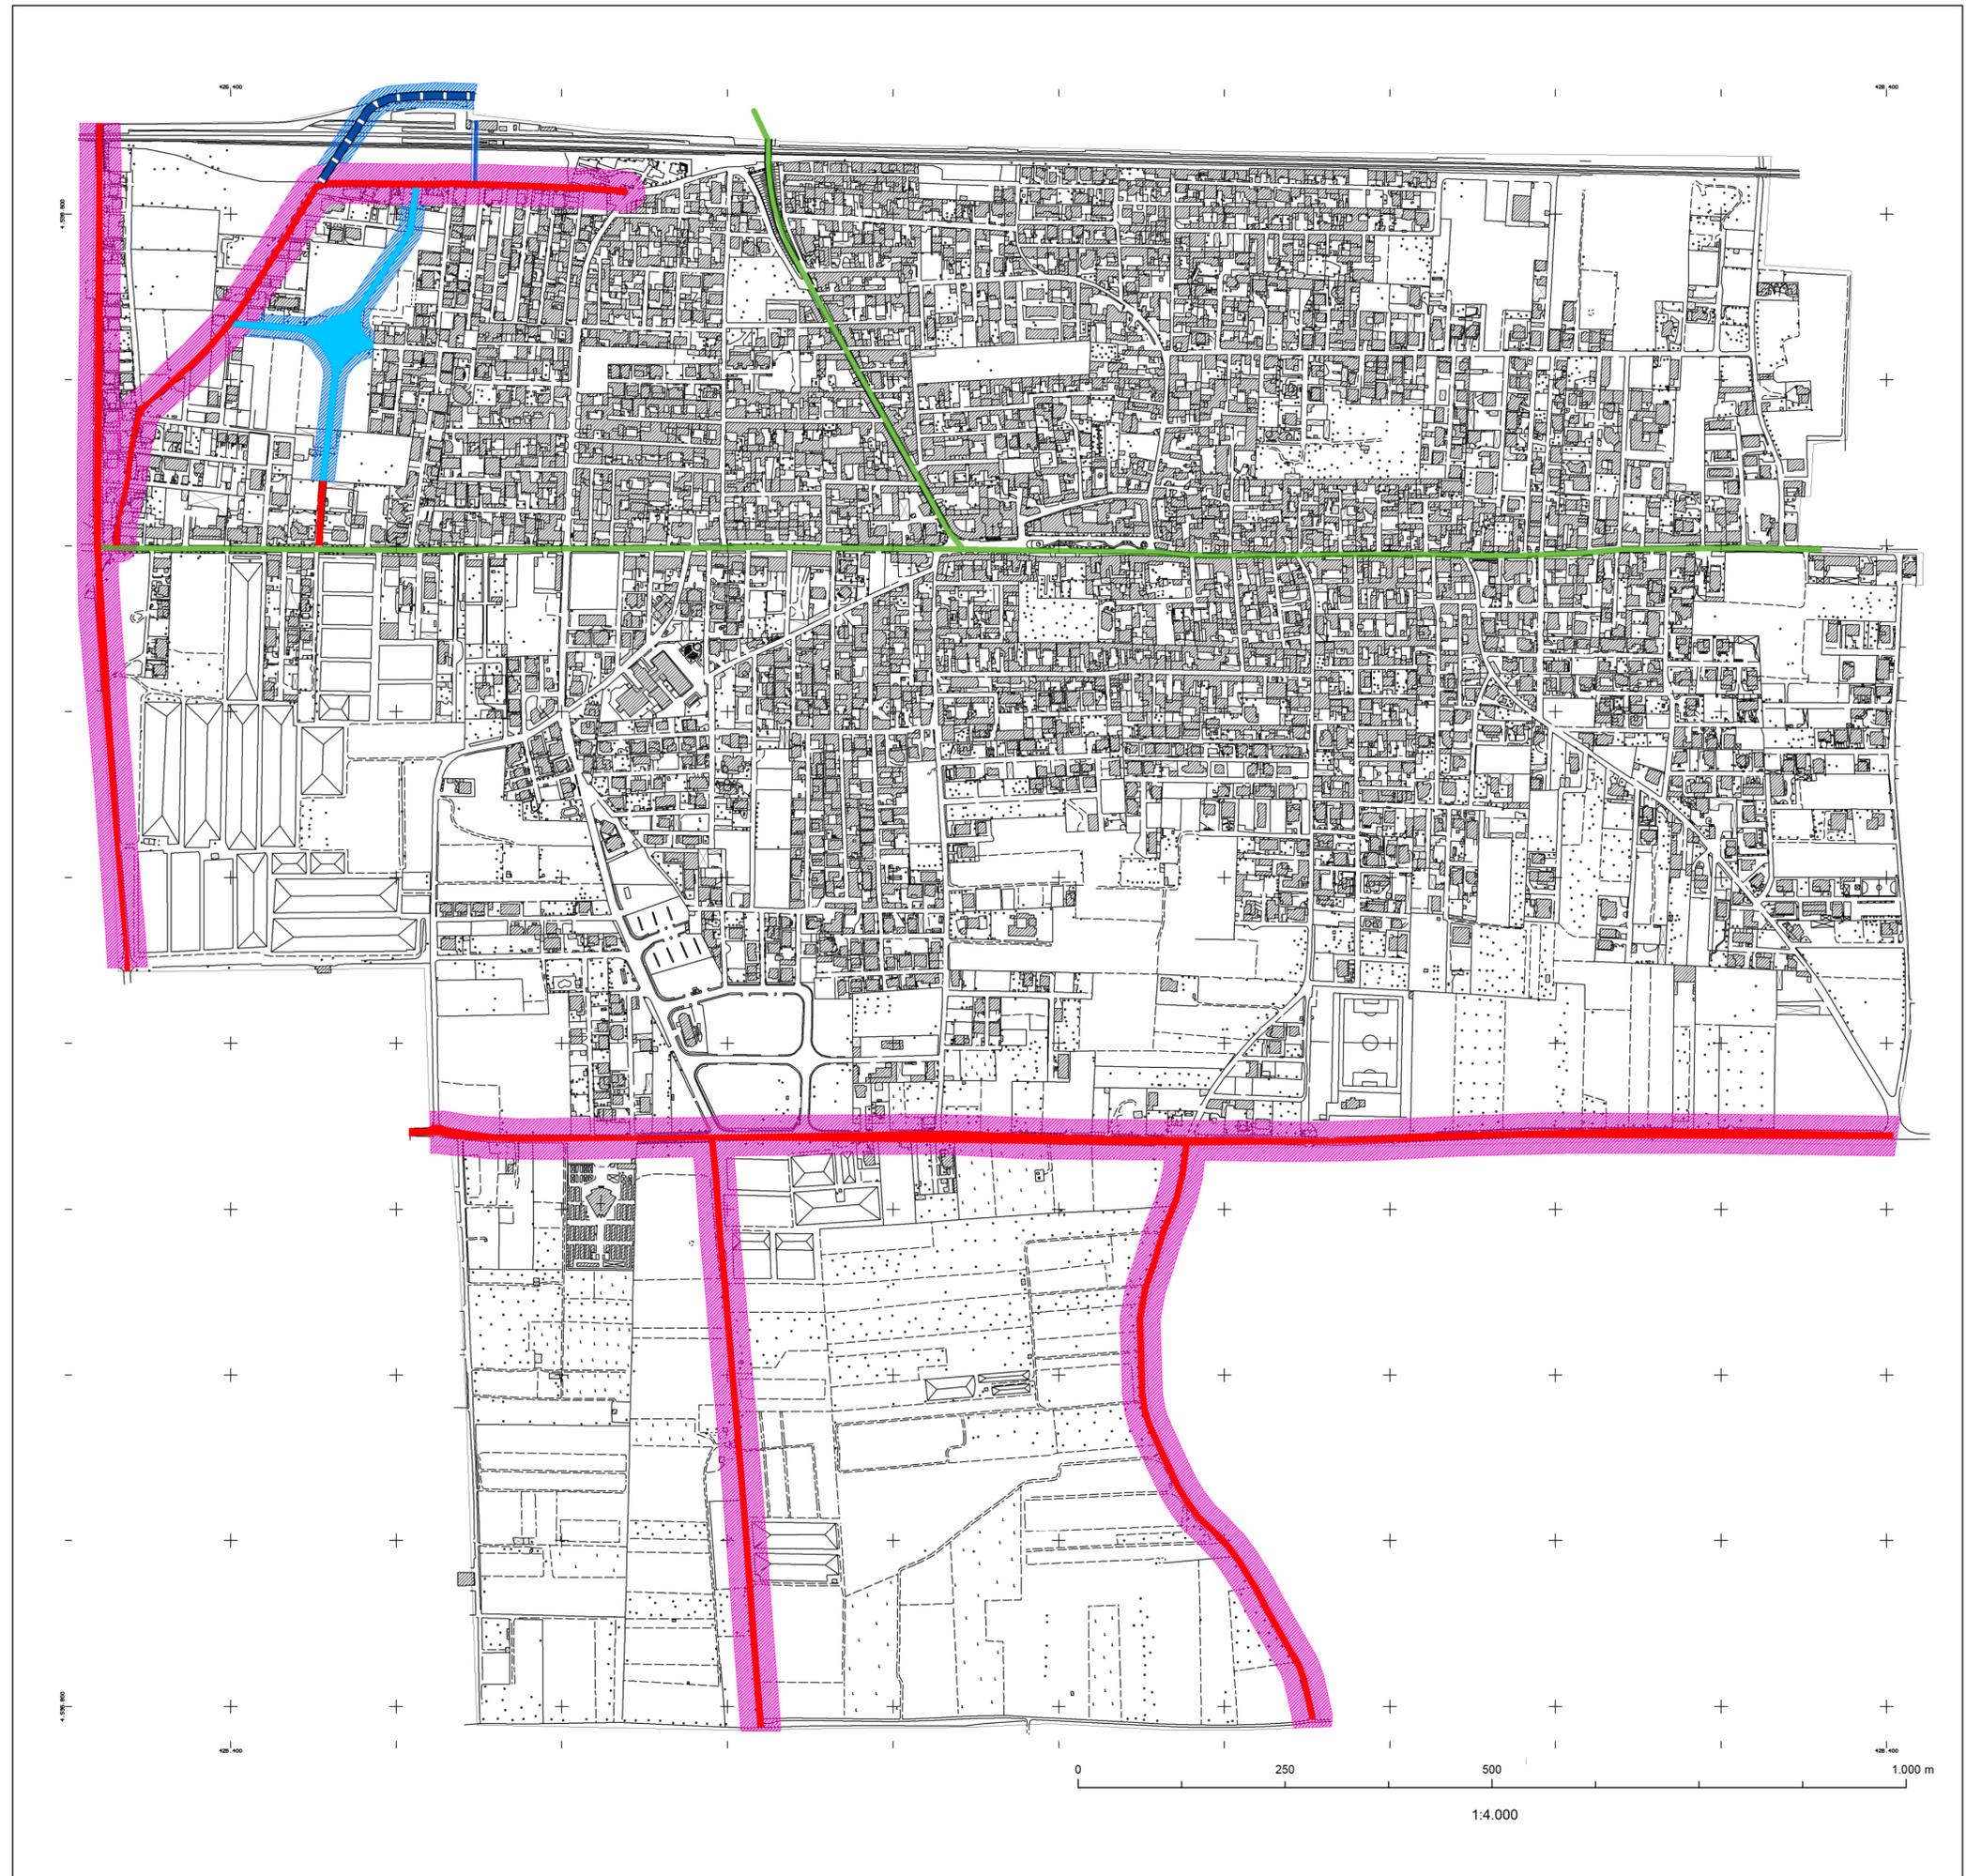

### COMUNE DI CASAPESENNA PROVINCIA DI CASERTA

legge regionale n°16 del 22 Dicembre 2004  
Regolamento di Attuazione n°5 del 4 Agosto 2011

Piano Urbanistico Comunale

#### E.PUC 14

##### Sistema della Mobilità

P.U.C. come recepito con delibera di adozione n.85 del 03/12/2018, successivamente modificato:  
 • Per recepire le osservazioni al P.U.C. approvate con delibera di G.C. n° 21 del 01/03/2019;  
 • Per adeguarlo alla delibera di G.C. n.96 del 23/12/2019 sugli immobili abusivi;  
 • In accoglimento delle osservazioni al parere di coerenza del proposto P.U.C. del comune di Casapesenna, contenute nella determina dirigenziale della provincia di Caserta n.071/WC del 14/01/2020, rilasciata dal Dipartimento Area Tecnica Settore Pianificazione Territoriale;  
 • In accoglimento delle raccomandazioni e delle indicazioni contenute nel parere favorevole espresso dall'Autorità di Bacino distrettuale dell'Assempio Meridionale, accertato al protocollo 11900 del 23/09/2019;  
 • In accoglimento delle condizioni contenute nel parere positivo di competenza espresso dalla Soprintendenza Archeologia Belle Arti e Paesaggio per le province di Caserta e Benevento, avente seguenti estremi MIBAC\_SABAP CE 08/11/2019 0016659 P;  
 • Per recepire le richieste di integrazione al P.U.C. inviate dalla Giunta Regionale della Campania - Direzione Generale 50.18 - Governo del Territorio, Lavori Pubblici e Protezione Civile - U.O.D. 05 Genio Civile di Caserta - Presidio Protezione Civile - accertato al protocollo Regione Campania n° 2020/0349612 del 23 Luglio 2020;  
 • In recepimento delle note contenute nel decreto della Giunta Regionale della Regione Campania n°82 del 05/08/2020 Digart. 50 - Direzione G 18 - Unità O.D. 5 - Con oggetto: Comune di Casapesenna - Piano Urbanistico Comunale - Rep. 679 - Parere ai fini della verifica di compatibilità ex art 69 D.P.R. n.350/2001 e art. 15 comma 2 L.R. n.9/1983.

Progettista e R.U.P.:  
Ing. Andrea Villano  
(Dirigente del Servizio Urbanistica del Comune di Casapesenna)

Supporto al R.U.P. per la progettazione:  
Ing. Michele Emerigo Fabozzi

Sindaco: Dott. Marcello De Rosa

Supporto Scientifico  
Università Federico II di Napoli - Diarch  
Prof. Francesco Domenico Moccia - Responsabile Scientifico  
Pianif.Terr. Antonio Nigro

Collaboratore alla Progettazione  
Dottore in Pianificazione Territoriale - PTUPA - Vincenzo Zagaria

Indagini Storico-Urbanistiche  
Arch. Annarita Buonpane  
Arch. Marisa Zagaria

| Data           | Scala  |
|----------------|--------|
| Settembre 2020 | 1:4000 |