



COMUNE DI  
CASAPEENNA  
PROVINCIA DI CASERTA

IL RESPONSABILE DEL PROCEDIMENTO

PROGETTO DEFINITIVO - ESECUTIVO

PROGETTISTA

STUDIO TECNICO D'ARCHITETTURA  
ARCH. MARIO DIANA  
VIA CATONE, 9 - CASAPEENNA (CE)  
TEL/FAX 0818162682 - archmariodiana@libero.it  
mario.diana@archiworldpec.it  
p.iva . 02833890615

ELABORATO

STATO DI FATTO OPERE  
STRADALI , PAVIMENTAZIONI  
INQUADRAMENTO P.R.G. E  
AEROFOTOGRAMMETRIA

ECONOMICI  
DESCRITTIVI  
SICUREZZA  
ARCHITETTURA  
IMPIANTI FOGNARI  
IMPIANTI ILLUMINAZIONE

☐  
☐  
☐  
☒  
☐  
☐

18

SCALA  
1:4000/1:2000

Rev. 00/2017

AGOSTO 2017

PROGETTO PER I LAVORI DI  
RIQUALIFICAZIONE DELLE STRADE  
COMUNALI VIA DON PEPPE DIANA, VIA  
ROMA E TRATTI DI TRAVERSE INTERNE

STRALCIO VIA ROMA

PROGETTISTA  
STUDIO TECNICO D'ARCHITETTURA  
ARCH. MARIO DIANA  
VIA CATONE, 9 - CASAPEENNA (CE)  
TEL/FAX 0818162682 - archmariodiana@libero.it  
mario.diana@archiworldpec.it  
p.iva . 02833890615

ELABORATO  
STATO DI FATTO OPERE  
STRADALI , PAVIMENTAZIONI  
INQUADRAMENTO P.R.G. E  
AEROFOTOGRAMMETRIA


ECONOMICI  
DESCRITTIVI  
SICUREZZA  
ARCHITETTURA  
IMPIANTI FOGNARI  
IMPIANTI ILLUMINAZIONE

18






SCALA  
1:4000/1:2000


Rev. 00/2017

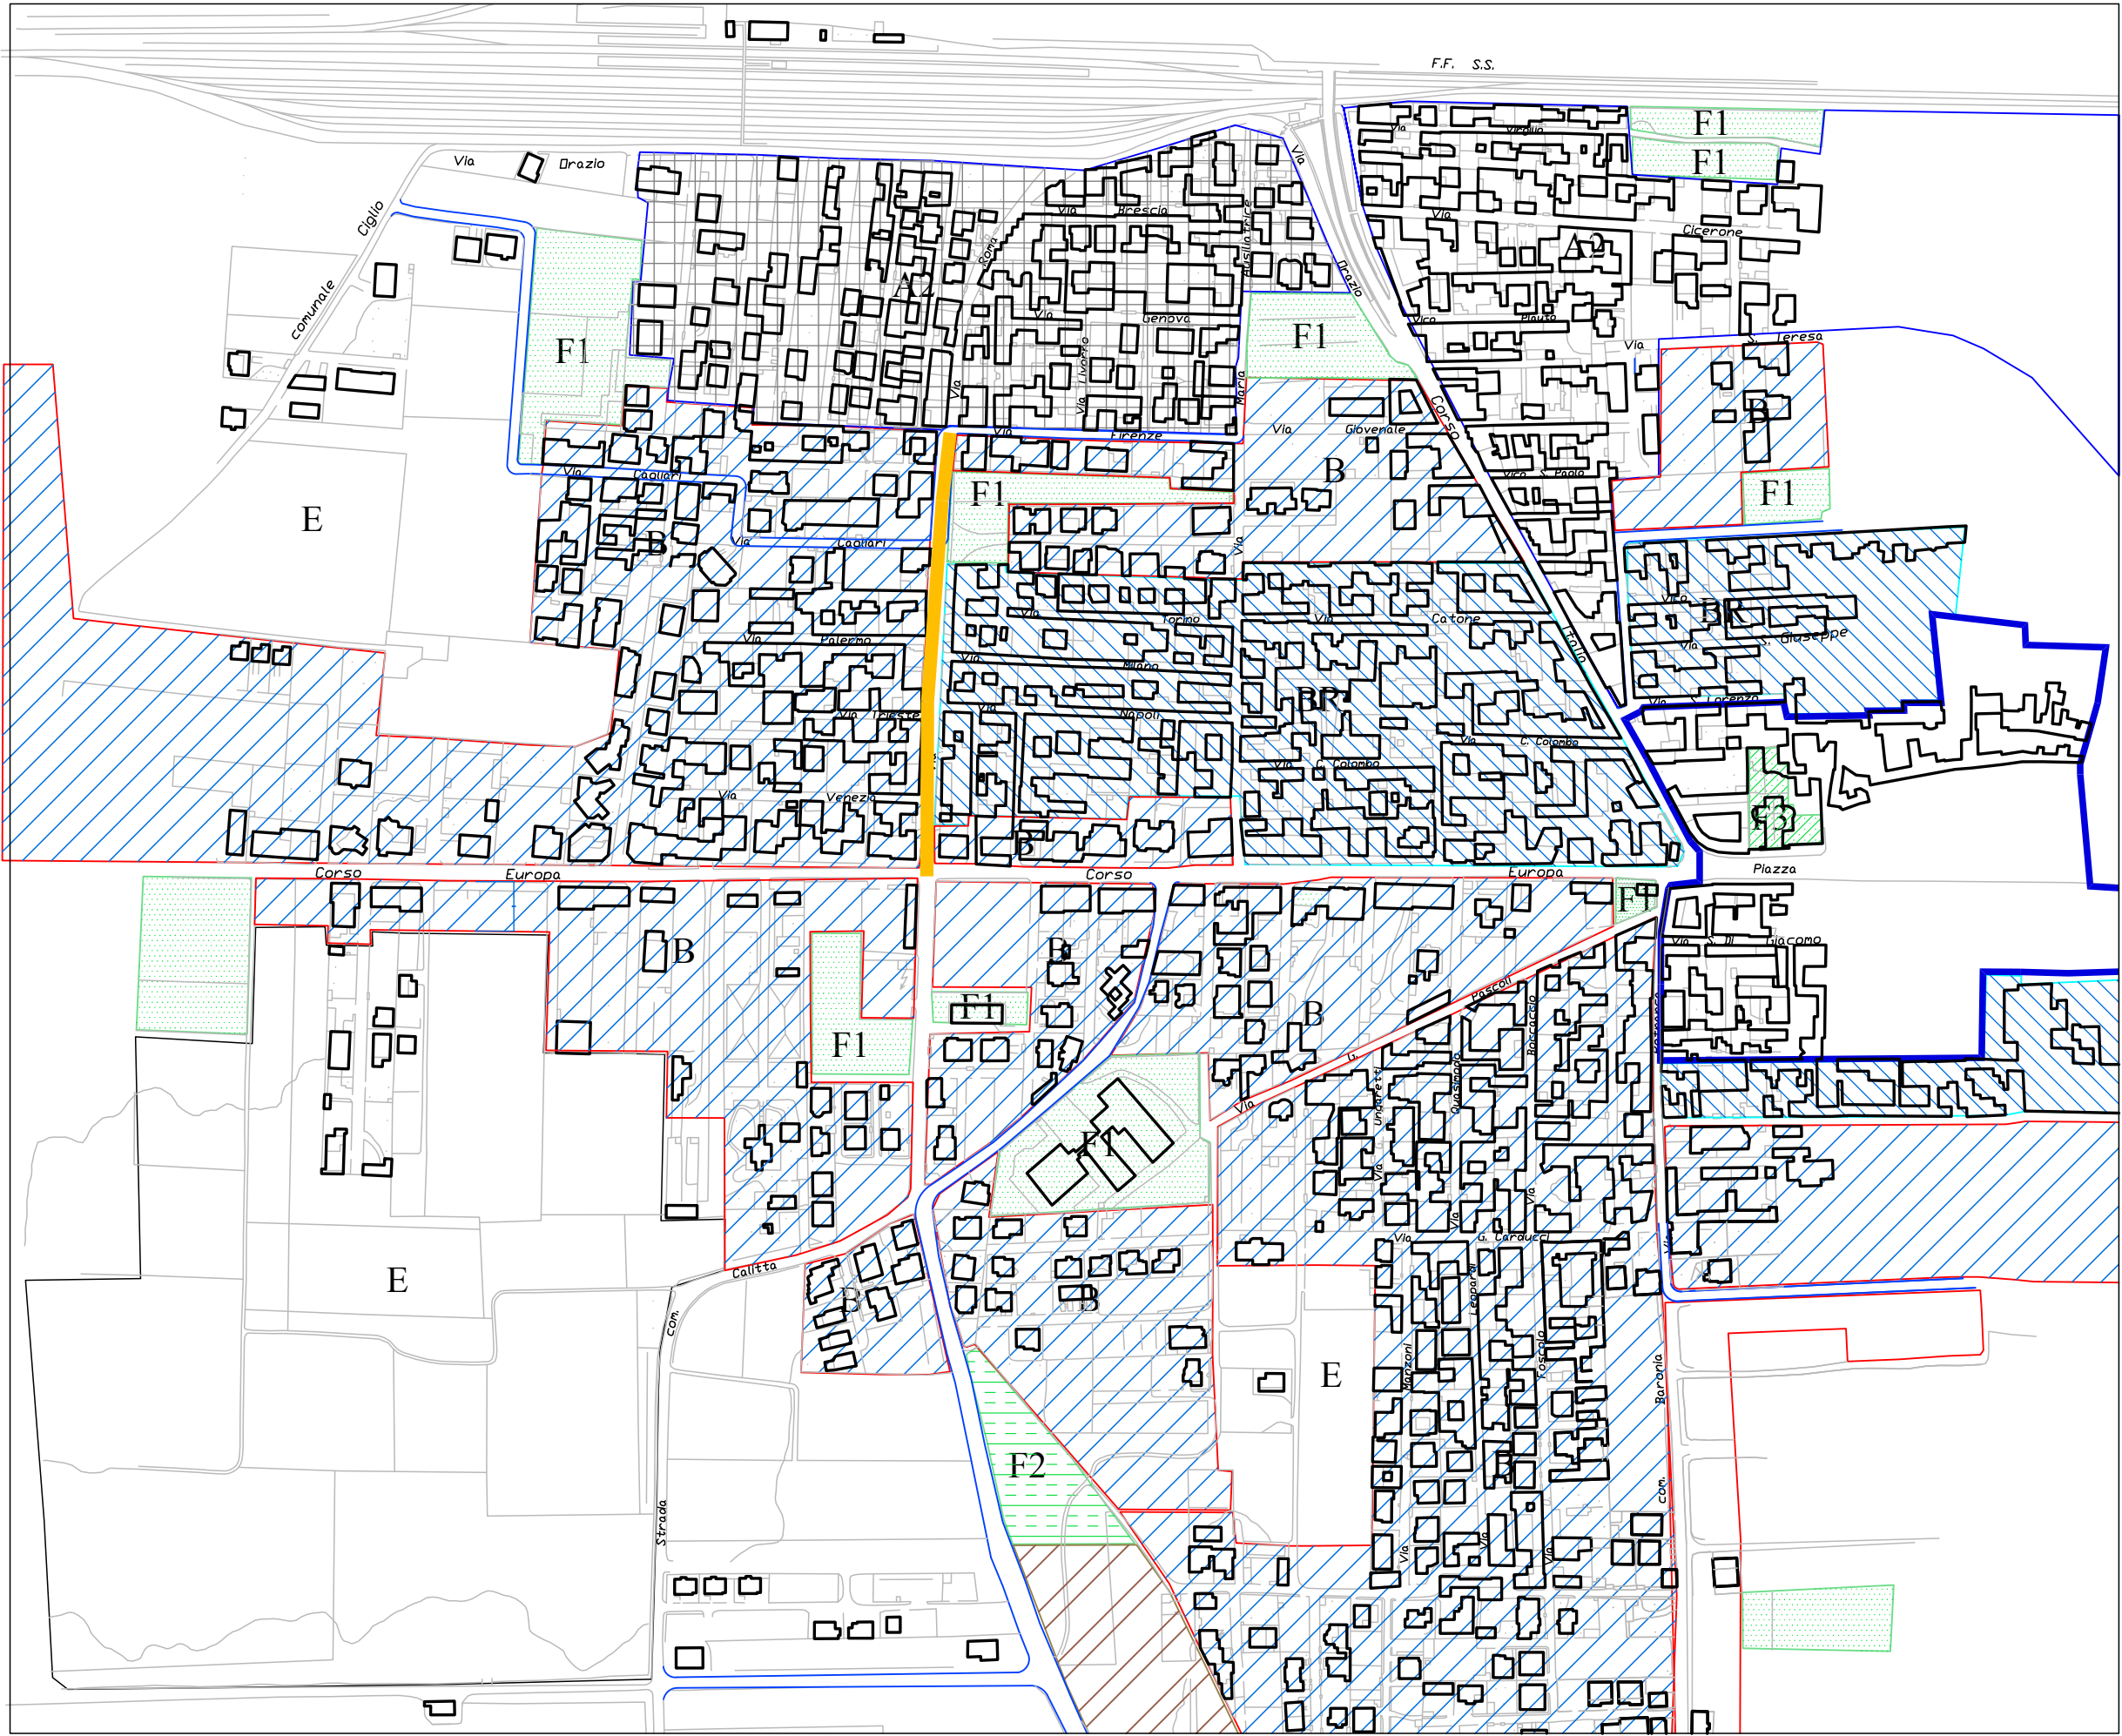AGOSTO 2017



STRALCIO P.R.G. – scala 1:4000

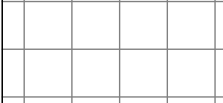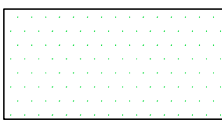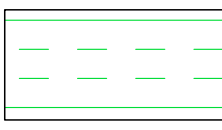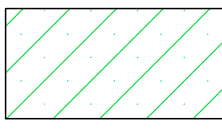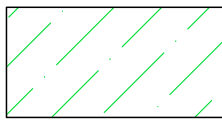- |                                                                                       |                                                     |                                                                                       |                                                     |
|---------------------------------------------------------------------------------------|-----------------------------------------------------|---------------------------------------------------------------------------------------|-----------------------------------------------------|
|  | A1 - Conservazione dei valori edilizi ed ambientali |  | E - Verde Agricolo Semplice                         |
|  | A2 - Conservazione dei volumi edilizi               |  | F1 - Attrezzature D.M. 1444                         |
|  | BR - Ristrutturazione                               |  | F2 - Attrezzature territoriali di interesse sociali |
|  | B - Completamento                                   |  | F3 - Attrezzature Religiose                         |
|  | D1 - Produttiva Artigianale                         |  | F4 - Attrezzature Cimiteriali                       |
|  | D2 - Produttiva Commerciale                         |  | - Area per calamità naturali                        |

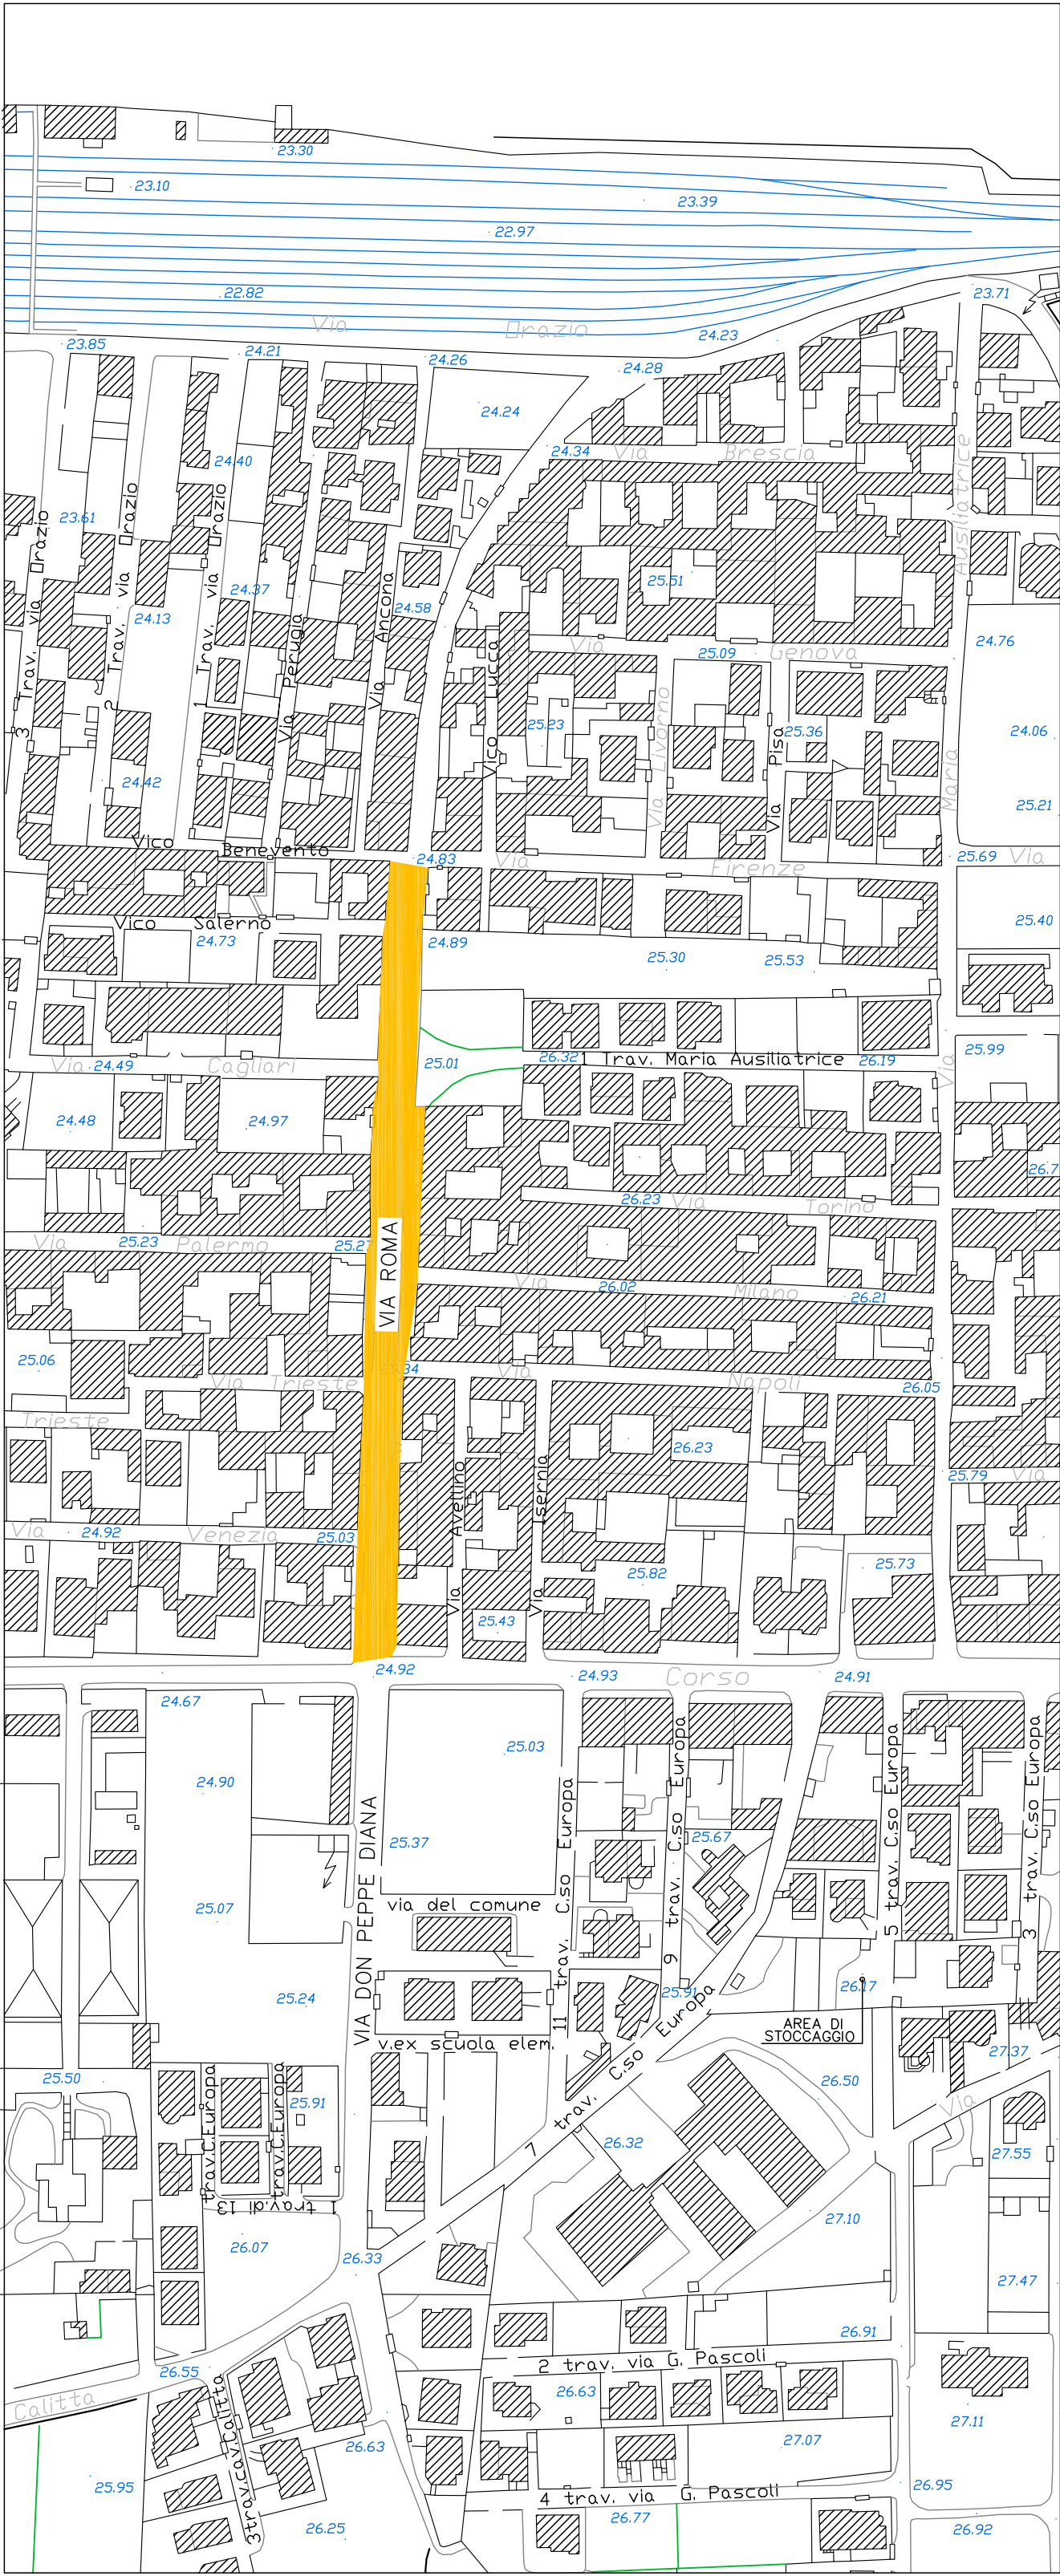

STRALCIO AEROFOTOGRAMMATRICO – scala 1:2000