



COMUNE DI CASAPEENNA
PROVINCIA DI CASERTA

legge regionale n°16 del 22 Dicembre 2004
Regolamento di Attuazione n°5 del 4 Agosto 2011

Piano Urbanistico Comunale


Allegato 14
Area oggetto di P.U.A n 17

Progettista e R.U.P. :
Ing. Parolisi Pasquale
(Dirigente del Servizio Urbanistica del Comune Di Casapesenna)
Supporto al R.U.P. per la progettazione :
Ing. Fabozzi Michele Emerigo

Sindaco: Dott. Marcello De Rosa
Supporto Scientifico
Università Federico II di Napoli - Diarch

Prof. Francesco Domenico Moccia - responsabile scientifico
Pianif. Terr. Antonio Nigro

Indagini storico-urbanistiche
Arch. Annarita Buonpane
Arch. Marisa Zagaria

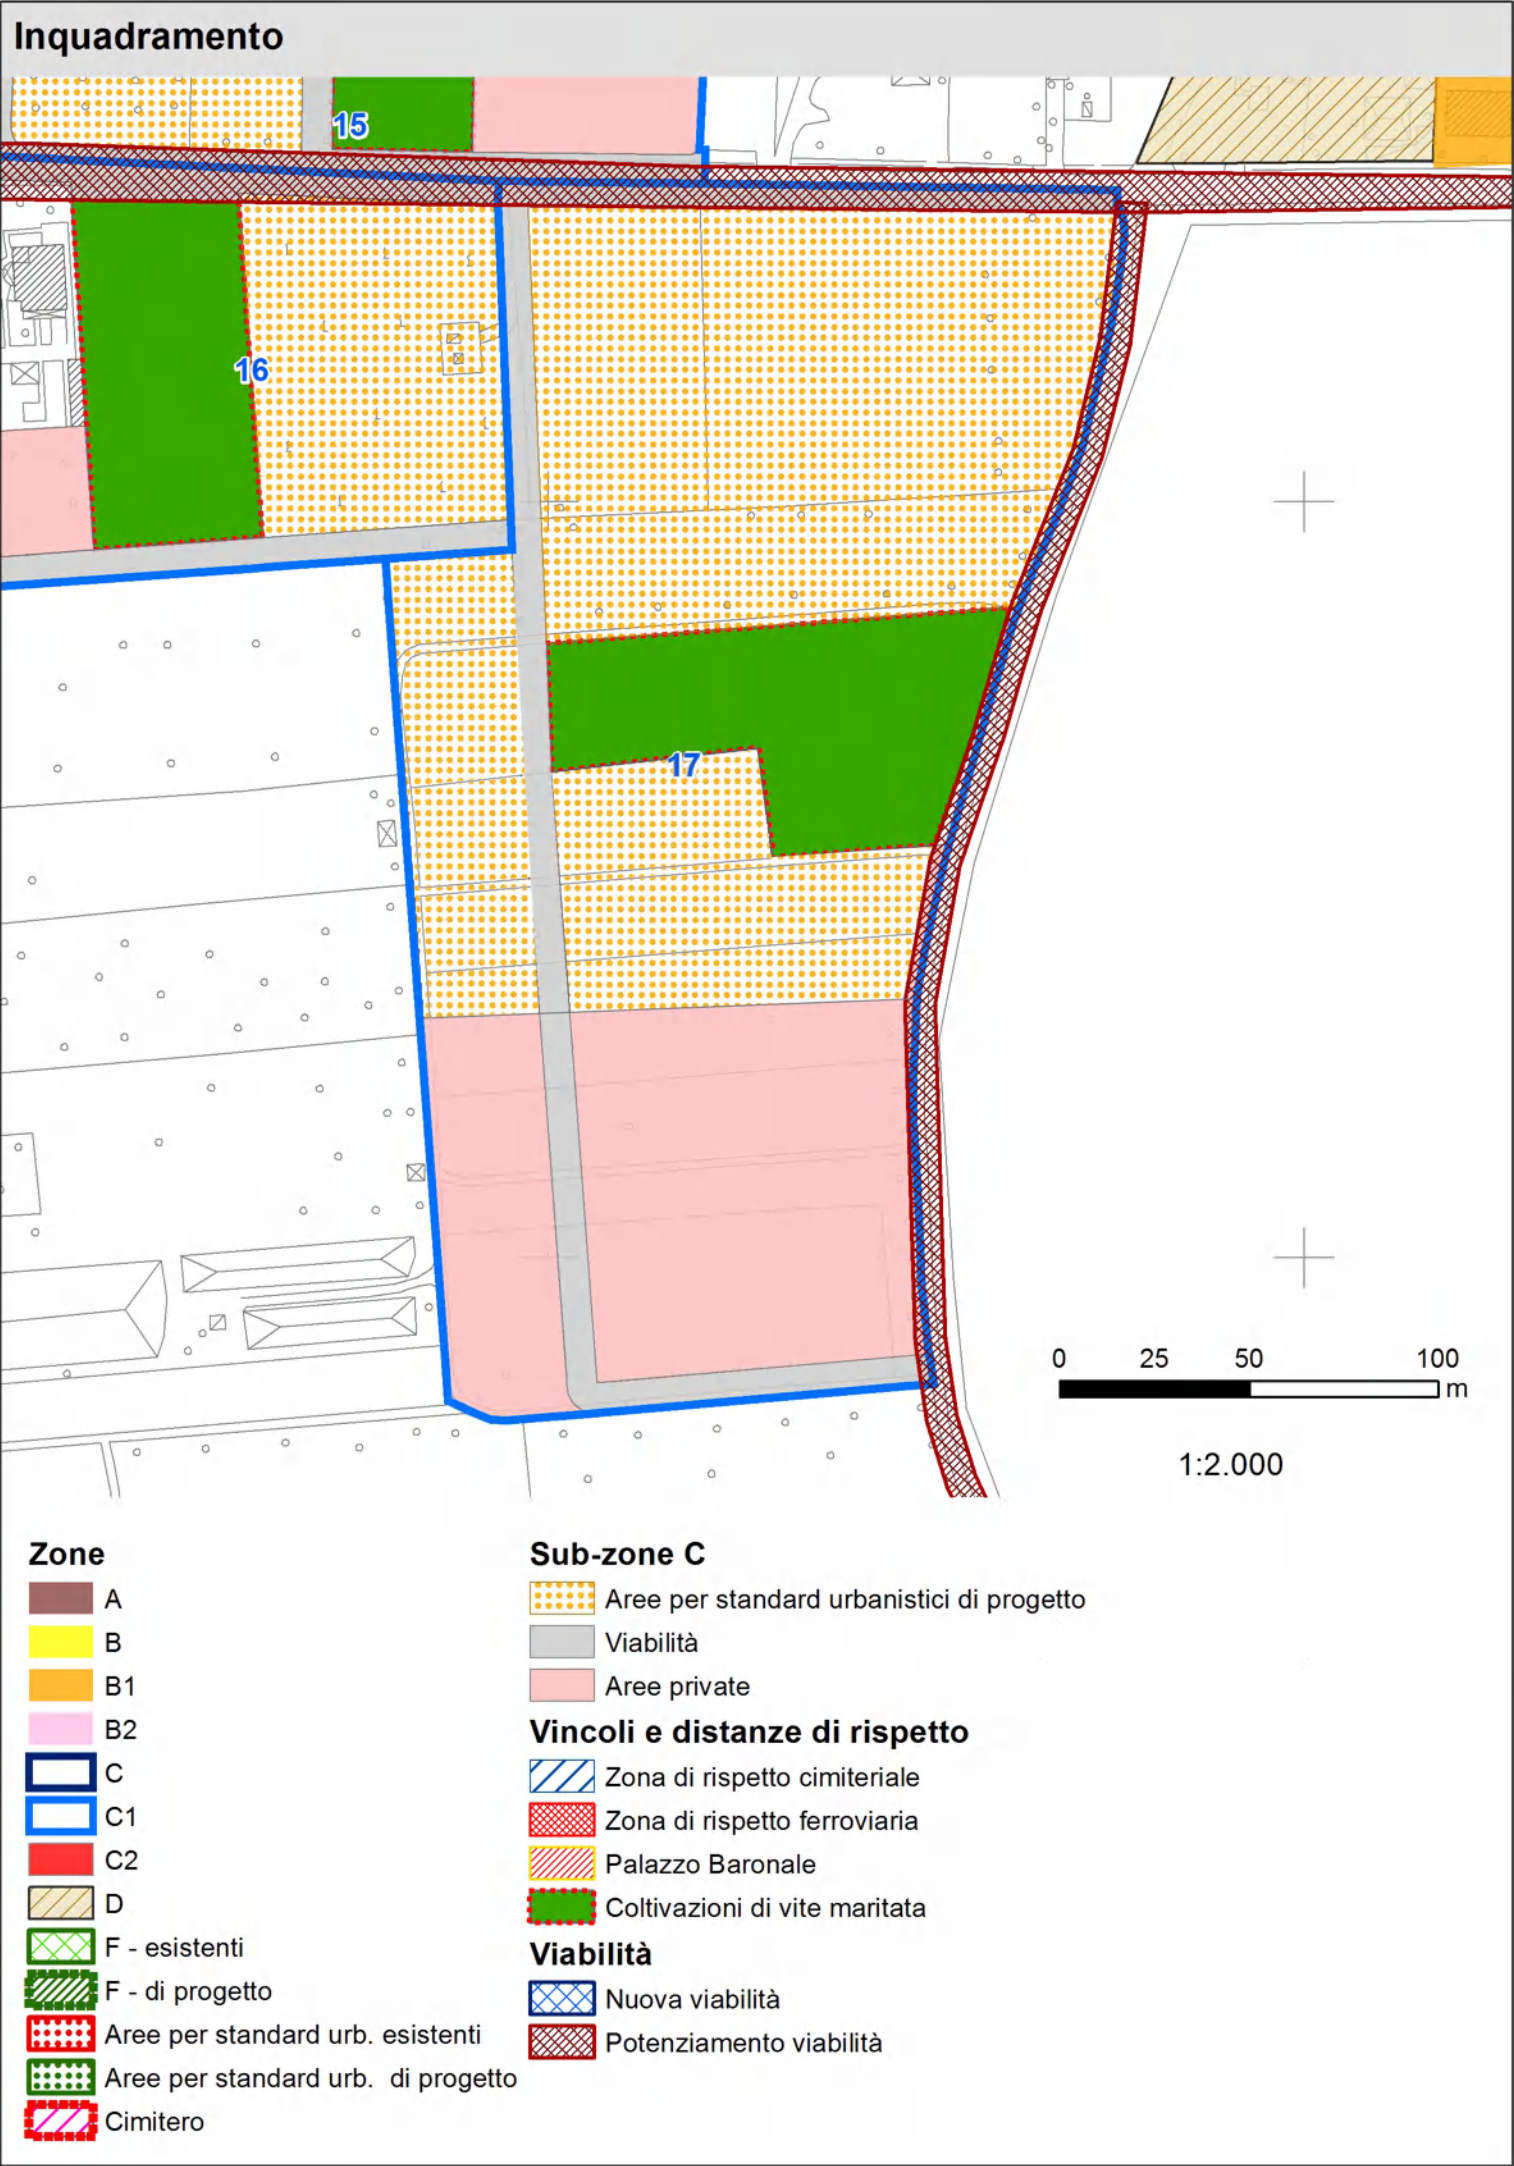

17			
Tipo	C1		
Superficie territoriale (St)		46.765	mq
Superficie fondiaria (Sf)		12.056	mq
Aree vincolate (vite maritata)		5.295	mq
Aree a standard		20.861	mq
Viabilità da potenziare / nuova viabilità		4.285	mq
Indice di edificabilità fondiaria per residenze (IFr)	IFr	1,9	mc/mq
Volume edificabile per residenze (Vt)	Sf*IFr	22.906	mc
Volume / abitante (Vab)		100	mc
N. abitanti (Ab)	Vt/Vab	229	
Sup. minima aree standard - DM 1444/1968	Ab*18 mq/abitante	4.123	mq
Dimensione media alloggio (Dma)		400	mc
N. alloggi	Ve/Dma	57	