



**COMUNE DI CASAPEENNA
PROVINCIA DI CASERTA**

legge regionale n°16 del 22 Dicembre 2004
Regolamento di Attuazione n°5 del 4 Agosto 2011

Piano Urbanistico Comunale

**Allegato 13
Area oggetto di P.U.A n 16**


Progettista e R.U.P. :
Ing. Parolisi Pasquale
(Dirigente del Servizio Urbanistica del Comune Di Casapesenna)
Supporto al R.U.P. per la progettazione :
Ing. Fabozzi Michele Emerigo

Sindaco: Dott. Marcello De Rosa
Supporto Scientifico
Università Federico II di Napoli - Diarch

Prof. Francesco Domenico Moccia - responsabile scientifico
Pianif. Terr. Antonio Nigro

Indagini storico-urbanistiche
Arch. Annarita Buonpane
Arch. Marisa Zagaria

| Data | Scala |
|---------------|---------|
| Novembre 2018 | 1:2.000 |

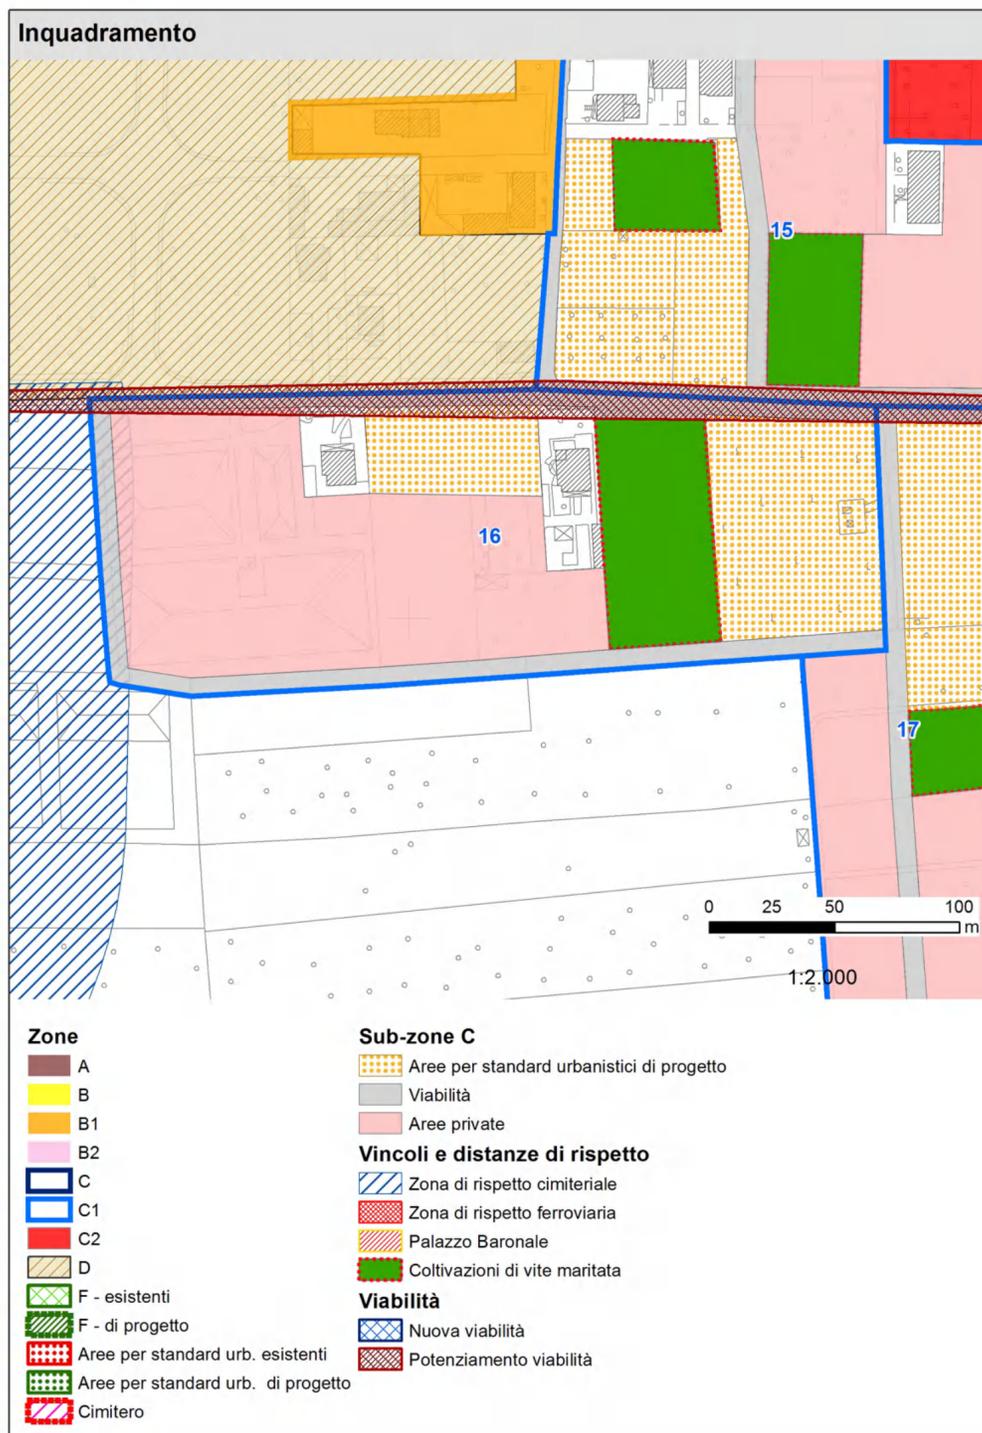

| | | 16 |
|---|-------------------|------------|
| Tipo | | C1 |
| Superficie territoriale (St) | | 35.134 mq |
| Superficie fondiaria (Sf) | | 15.231 mq |
| Aree vincolate (vite maritata) | | 4.041 mq |
| Aree a standard | | 8.202 mq |
| Viabilità da potenziare / nuova viabilità | | 5.197 mq |
| Indice di edificabilità fondiaria per residenze (IFr) | IFr | 1,4 mc/mq |
| Volume edificabile per residenze (Vt) | Sf*IFr | 231.323 mc |
| Volume / abitante (Vab) | | 100 mc |
| N. abitanti (Ab) | Vt/Vab | 213 |
| Sup. minima aree standard per nuovi abitanti - DM 1444/1968 | Ab*18 mq/abitante | 3.838 mq |
| Dimensione media alloggio (Dma) | | 400 mc |
| N. alloggi | Ve/Dma | 53 |