



**COMUNE DI CASAPEENNA  
PROVINCIA DI CASERTA**

legge regionale n°16 del 22 Dicembre 2004  
Regolamento di Attuazione n°5 del 4 Agosto 2011

Piano Urbanistico Comunale

**Allegato 3**  
Area oggetto di P.U.A n 3

Progettista e R.U.P. :  
Ing. Parolisi Pasquale  
(Dirigente del Servizio Urbanistica del Comune Di Casapesenna)


Supporto al R.U.P. per la progettazione :  
Ing. Fabozzi Michele Emerigo

Sindaco: Dott. Marcello De Rosa  
Supporto Scientifico  
Università Federico II di Napoli - Diarch

Prof. Francesco Domenico Moccia - responsabile scientifico  
Pianif. Terr. Antonio Nigro

Indagini storico-urbanistiche  
Arch. Annarita Buonpane  
Arch. Marisa Zagaria

Data	Scala
Novembre 2018	1:1.000

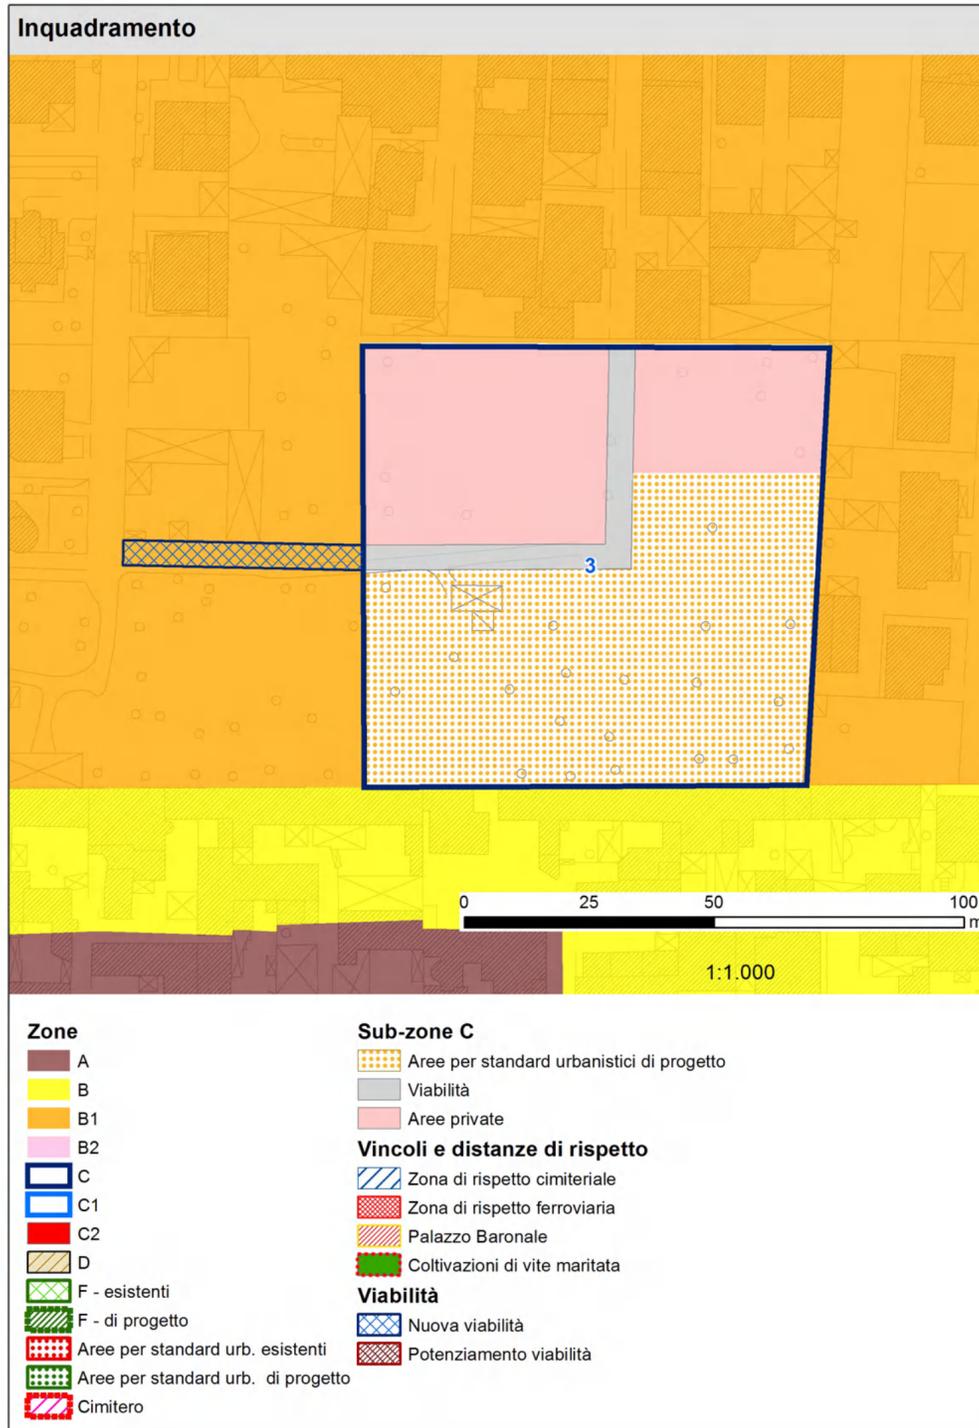

3		
Tipo	C	
Superficie territoriale (St)		7.995 mq
Superficie fondiaria		2.957 mq
Aree a standard		3.899 mq
Viabilità da potenziare / nuova viabilità		475 mq
Indice di edificabilità fondiaria per residenze (IFr)	IFr	1,4 mc/mq
Volume edificabile per residenze (Vt)	Sf*IFr	4.140 mc
Volume / abitante (Vab)		100 mc
N. abitanti (Ab)	Vt/Vab	41
Sup. minima aree standard - DM 1444/1968	Ab*18 mq/abitante	745 mq
Dimensione media alloggio (Dma)		400 mc
N. alloggi	Ve/Dma	10