

**Legenda**


- A - Di interesse ambientale con vocazione commerciale e terziaria
- C - Espansione urbana
- C1 - Espansione urbana a vocazione commerciale, terziaria ed artigianale

**Sub-zone C**

- Viabilità
- C2 - Riqualificazione delle periferie
- D - Impianti produttivi
- F - Attrezzature esistenti
- F - Attrezzature di progetto
- Aree per standard urbanistici esistenti
- Aree per standard urbanistici di progetto
- Vite maritata

**Miglioramento delle connessioni**

- Nuova viabilità
- Potenziamento viabilità periferica
- Sovrappasso pedonale

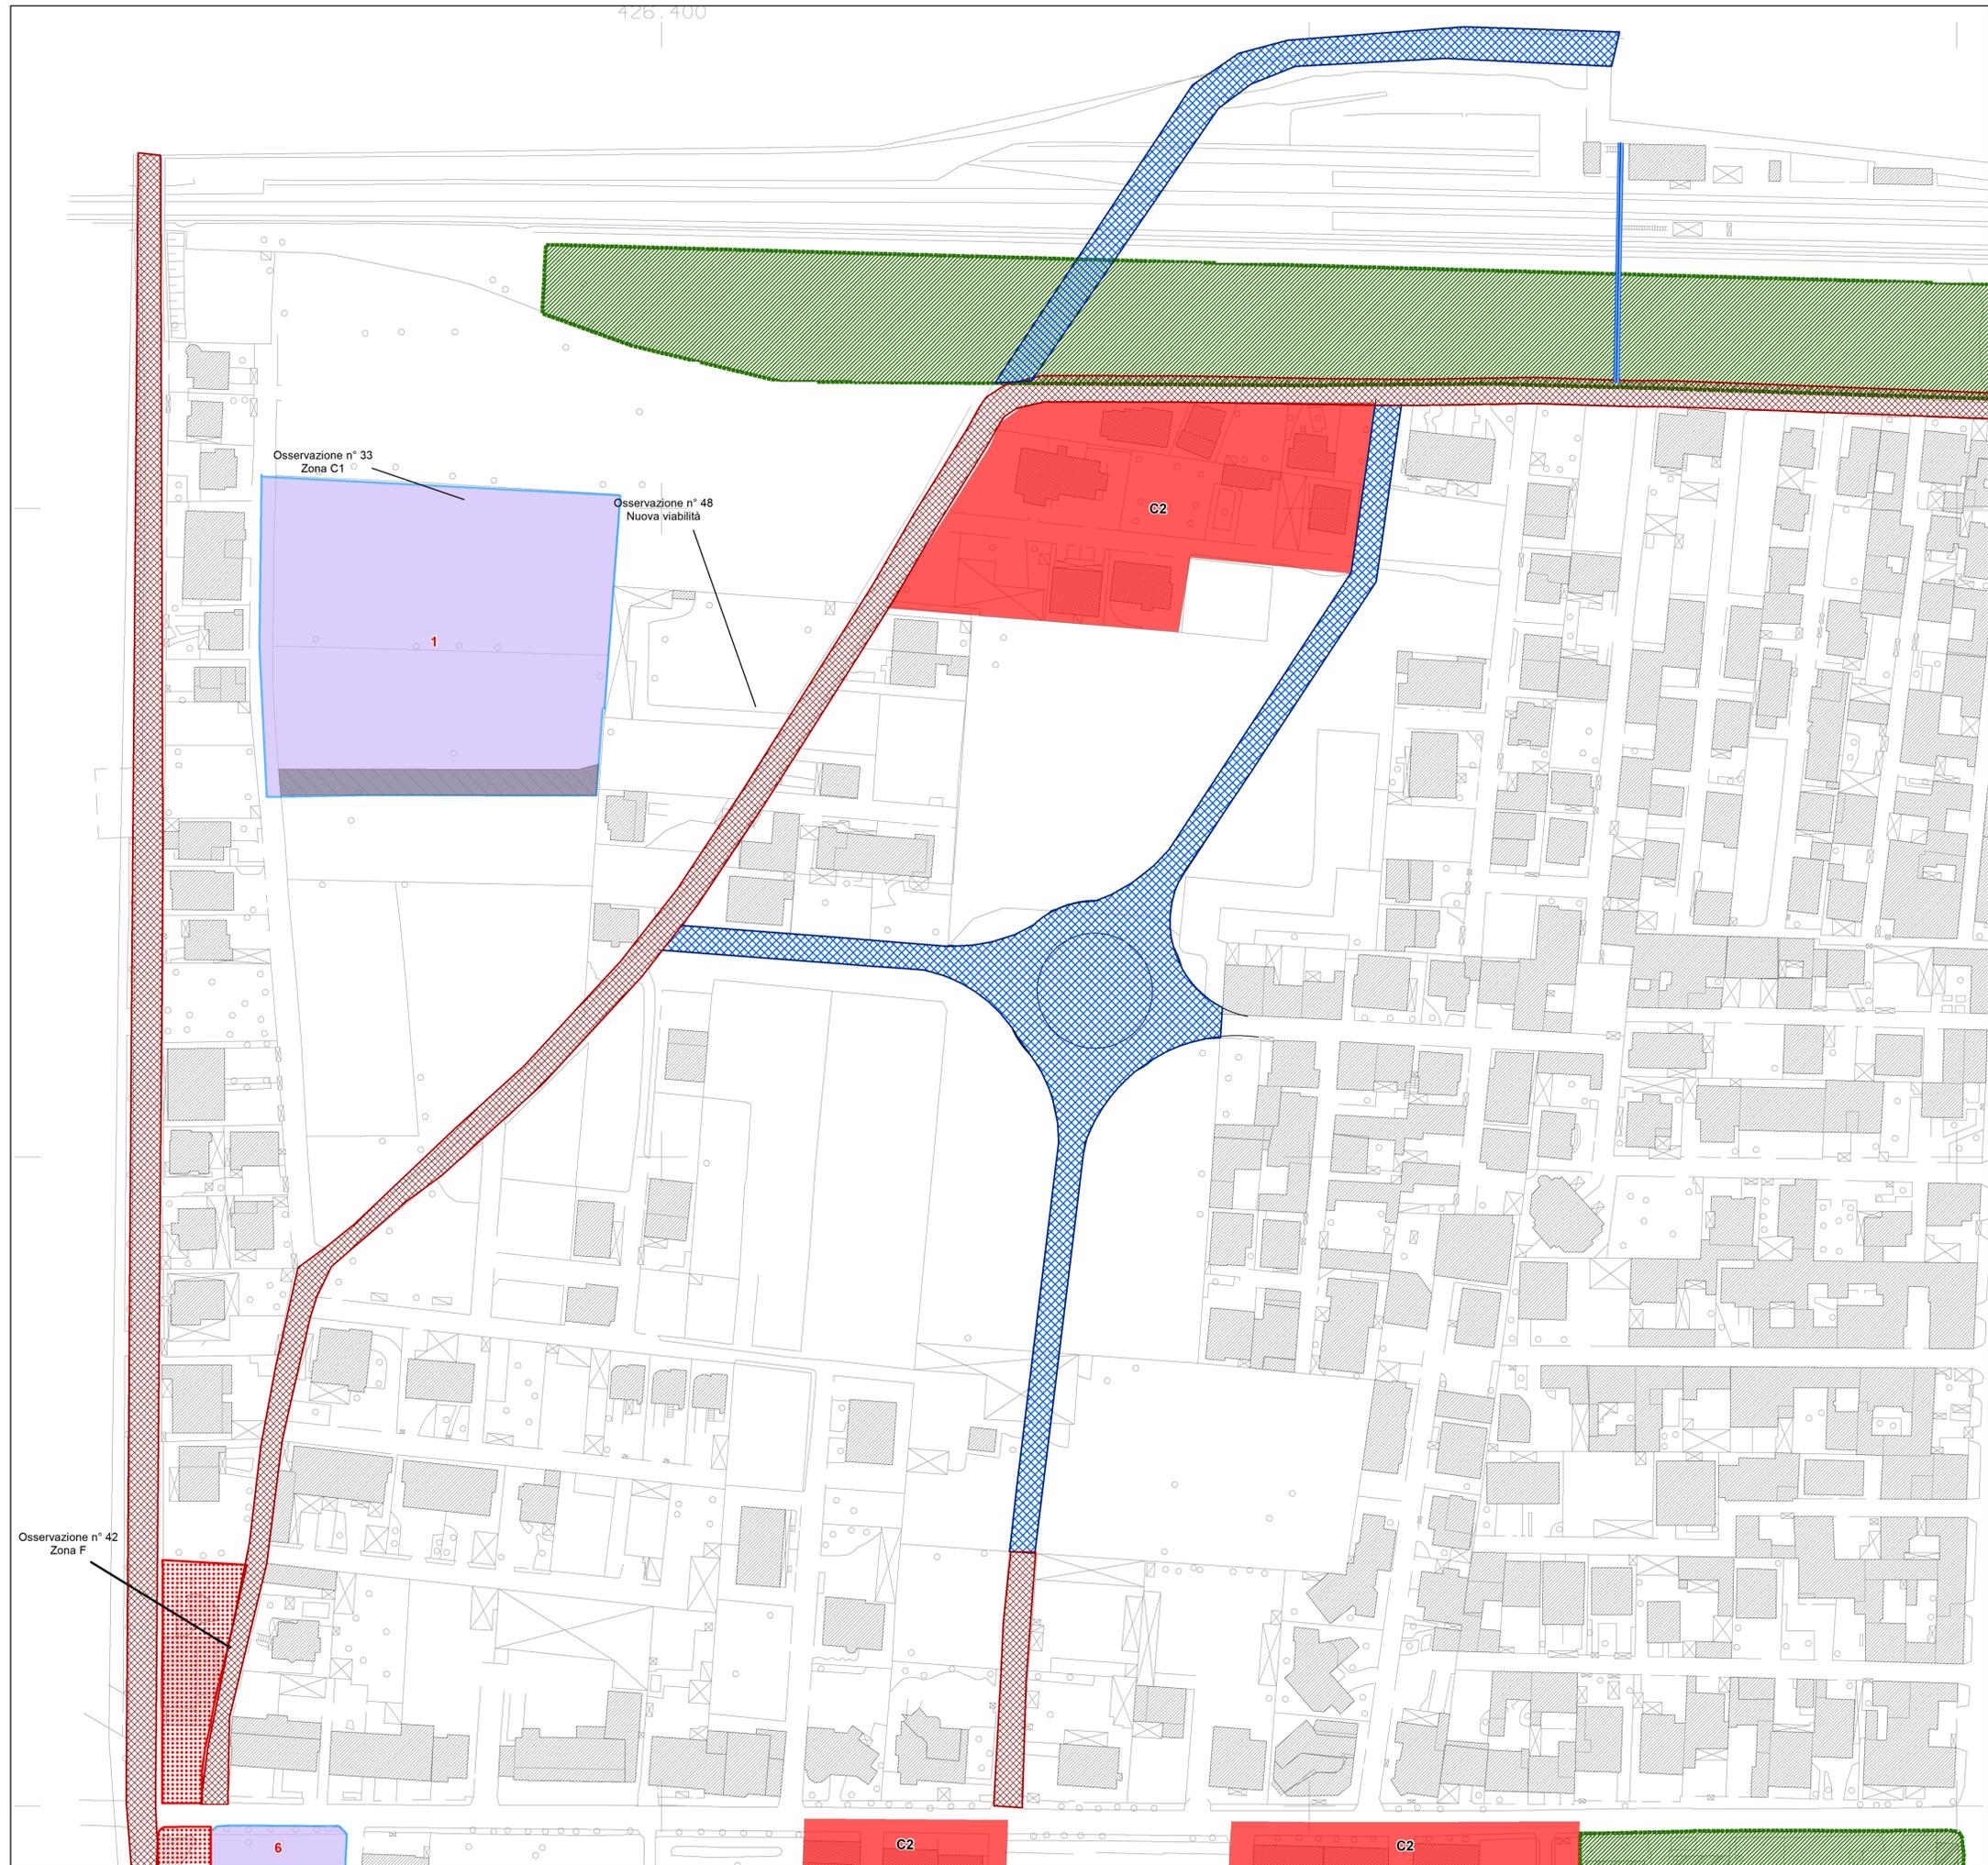

**COMUNE DI CASAPESENNA  
PROVINCIA DI CASERTA**

legge regionale n°16 del 22 Dicembre 2004  
Regolamento di Attuazione n°5 del 4 Agosto 2011

**Piano Urbanistico Comunale**

Emendato  
con delibera G.C. n° 21 del 01/03/2019  
in accoglimento delle osservazioni  
al P.U.C. adottato

**E.PUC 12.1**

**Carta del Piano Operativo Comunale**

Progettista e R.U.P. : **Ing. Parolisi Pasquale**  
(Dirigente del Servizio Urbanistica del Comune Di Casapesenna)  
Supporto al R.U.P. per la progettazione : **Ing. Fabozzi Michele Emerigo**

Sindaco: **Dott. Marcello De Rosa**  
Supporto Scientifico  
Università Federico II di Napoli - Diarch

Prof. **Francesco Domenico Moccia** - responsabile scientifico  
Planif. Terr. Antonio Nigro

Indagini storico-urbanistiche  
Arch. Annarita Buonpane  
Arch. Marisa Zagaria

Data	Scala
Aprile 2019	1:1000