

Legenda


- A - Di interesse ambientale con vocazione commerciale e terziaria
- C - Espansione urbana
- C1 - Espansione urbana a vocazione commerciale, terziaria ed artigianale

Sub-zone C

- Viabilità
- C2 - Riqualificazione delle periferie
- D - Impianti produttivi
- F - Attrezzature esistenti
- F - Attrezzature di progetto
- Aree per standard urbanistici esistenti
- Aree per standard urbanistici di progetto
- Vite maritata

Miglioramento delle connessioni

- Nuova viabilità
- Potenziamento viabilità periferica
- Sovrappasso pedonale

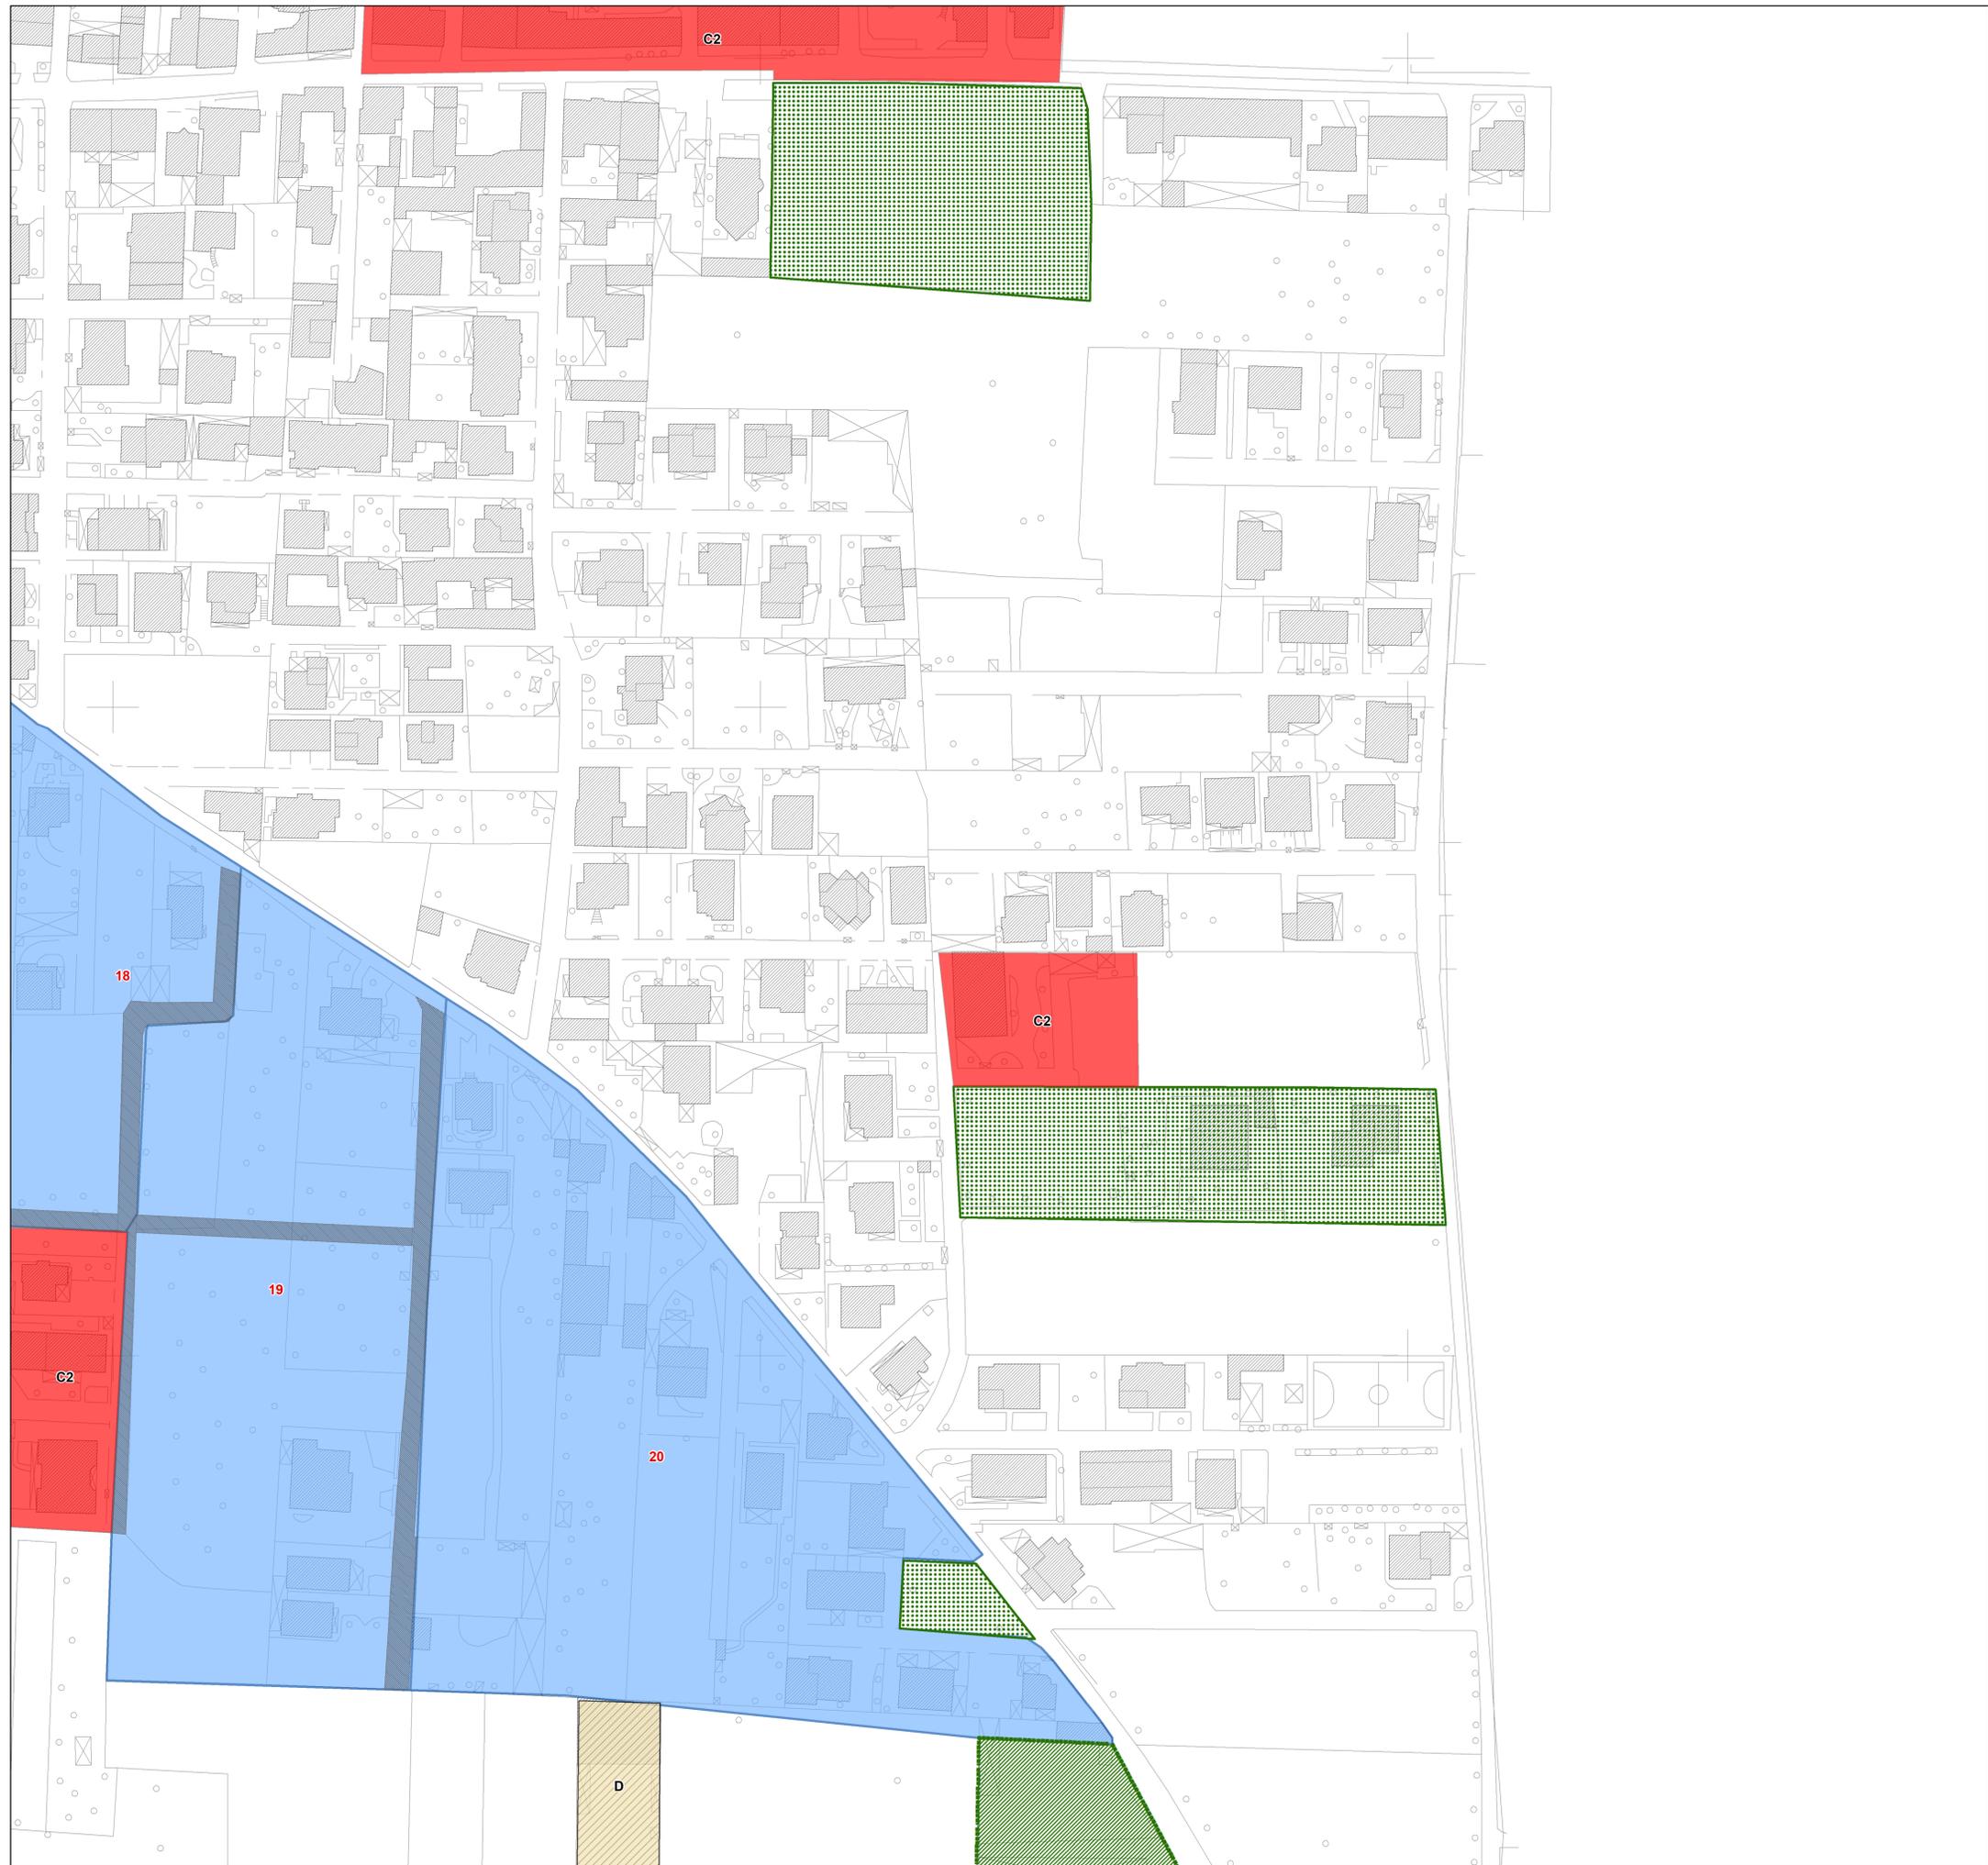

**COMUNE DI CASAPESENNA
PROVINCIA DI CASERTA**

legge regionale n°16 del 22 Dicembre 2004
Regolamento di Attuazione n°5 del 4 Agosto 2011

Piano Urbanistico Comunale

Emendato
con delibera G.C. n° 21 del 01/03/2019
in accoglimento delle osservazioni
al P.U.C. adottato

E.PUC 12.8

Carta del Piano Operativo Comunale

Progettista e R.U.P. :
Ing. Parolisi Pasquale
(Dirigente del Servizio Urbanistica del Comune Di Casapesenna)
Supporto al R.U.P. per la progettazione :
Ing. Fabozzi Michele Emerigo

Sindaco: Dott. Marcello De Rosa
Supporto Scientifico
Università Federico II di Napoli - Diarch

Prof. Francesco Domenico Moccia - responsabile scientifico
Planif. Terr. Antonio Nigro

Indagini storico-urbanistiche
Arch. Annarita Buonpane
Arch. Marisa Zagaria

Data	Scala
Aprile 2019	1:1000