

**Legenda**


- A - Di interesse ambientale con vocazione commerciale e terziaria
- B - Residenziale saturata
- B1 - Residenziale di completamento parzialmente edificata
- B2 - Residenziale di ristrutturazione urbanistica ed edilizia
- Zone F esistenti
- Aree per standard urbanistici esistenti
- Cimitero

**Attrezzature F e Standards esistenti**

- 01 - ASL
- 02 - Campo sportivo
- 03 - Cappella del Crocifisso
- 04 - Cappella Madonnella
- 05 - Chiesa Santa Croce
- 06 - Cimitero
- 07 - Sede Comune
- 08 - Legambiente
- 09 - M Ss delle Grazie
- 10 - Palazzo Baronale
- 11 - Parco della Legalità
- 12 - Scuola Primaria Istituto Comprensivo Autonomo
- 13 - Scuola Media G.Pascoli

**Vincoli e distanze di rispetto**

- Zona di rispetto cimiteriale
- Zona di rispetto ferroviaria
- Palazzo Baronale
- Vite maritate

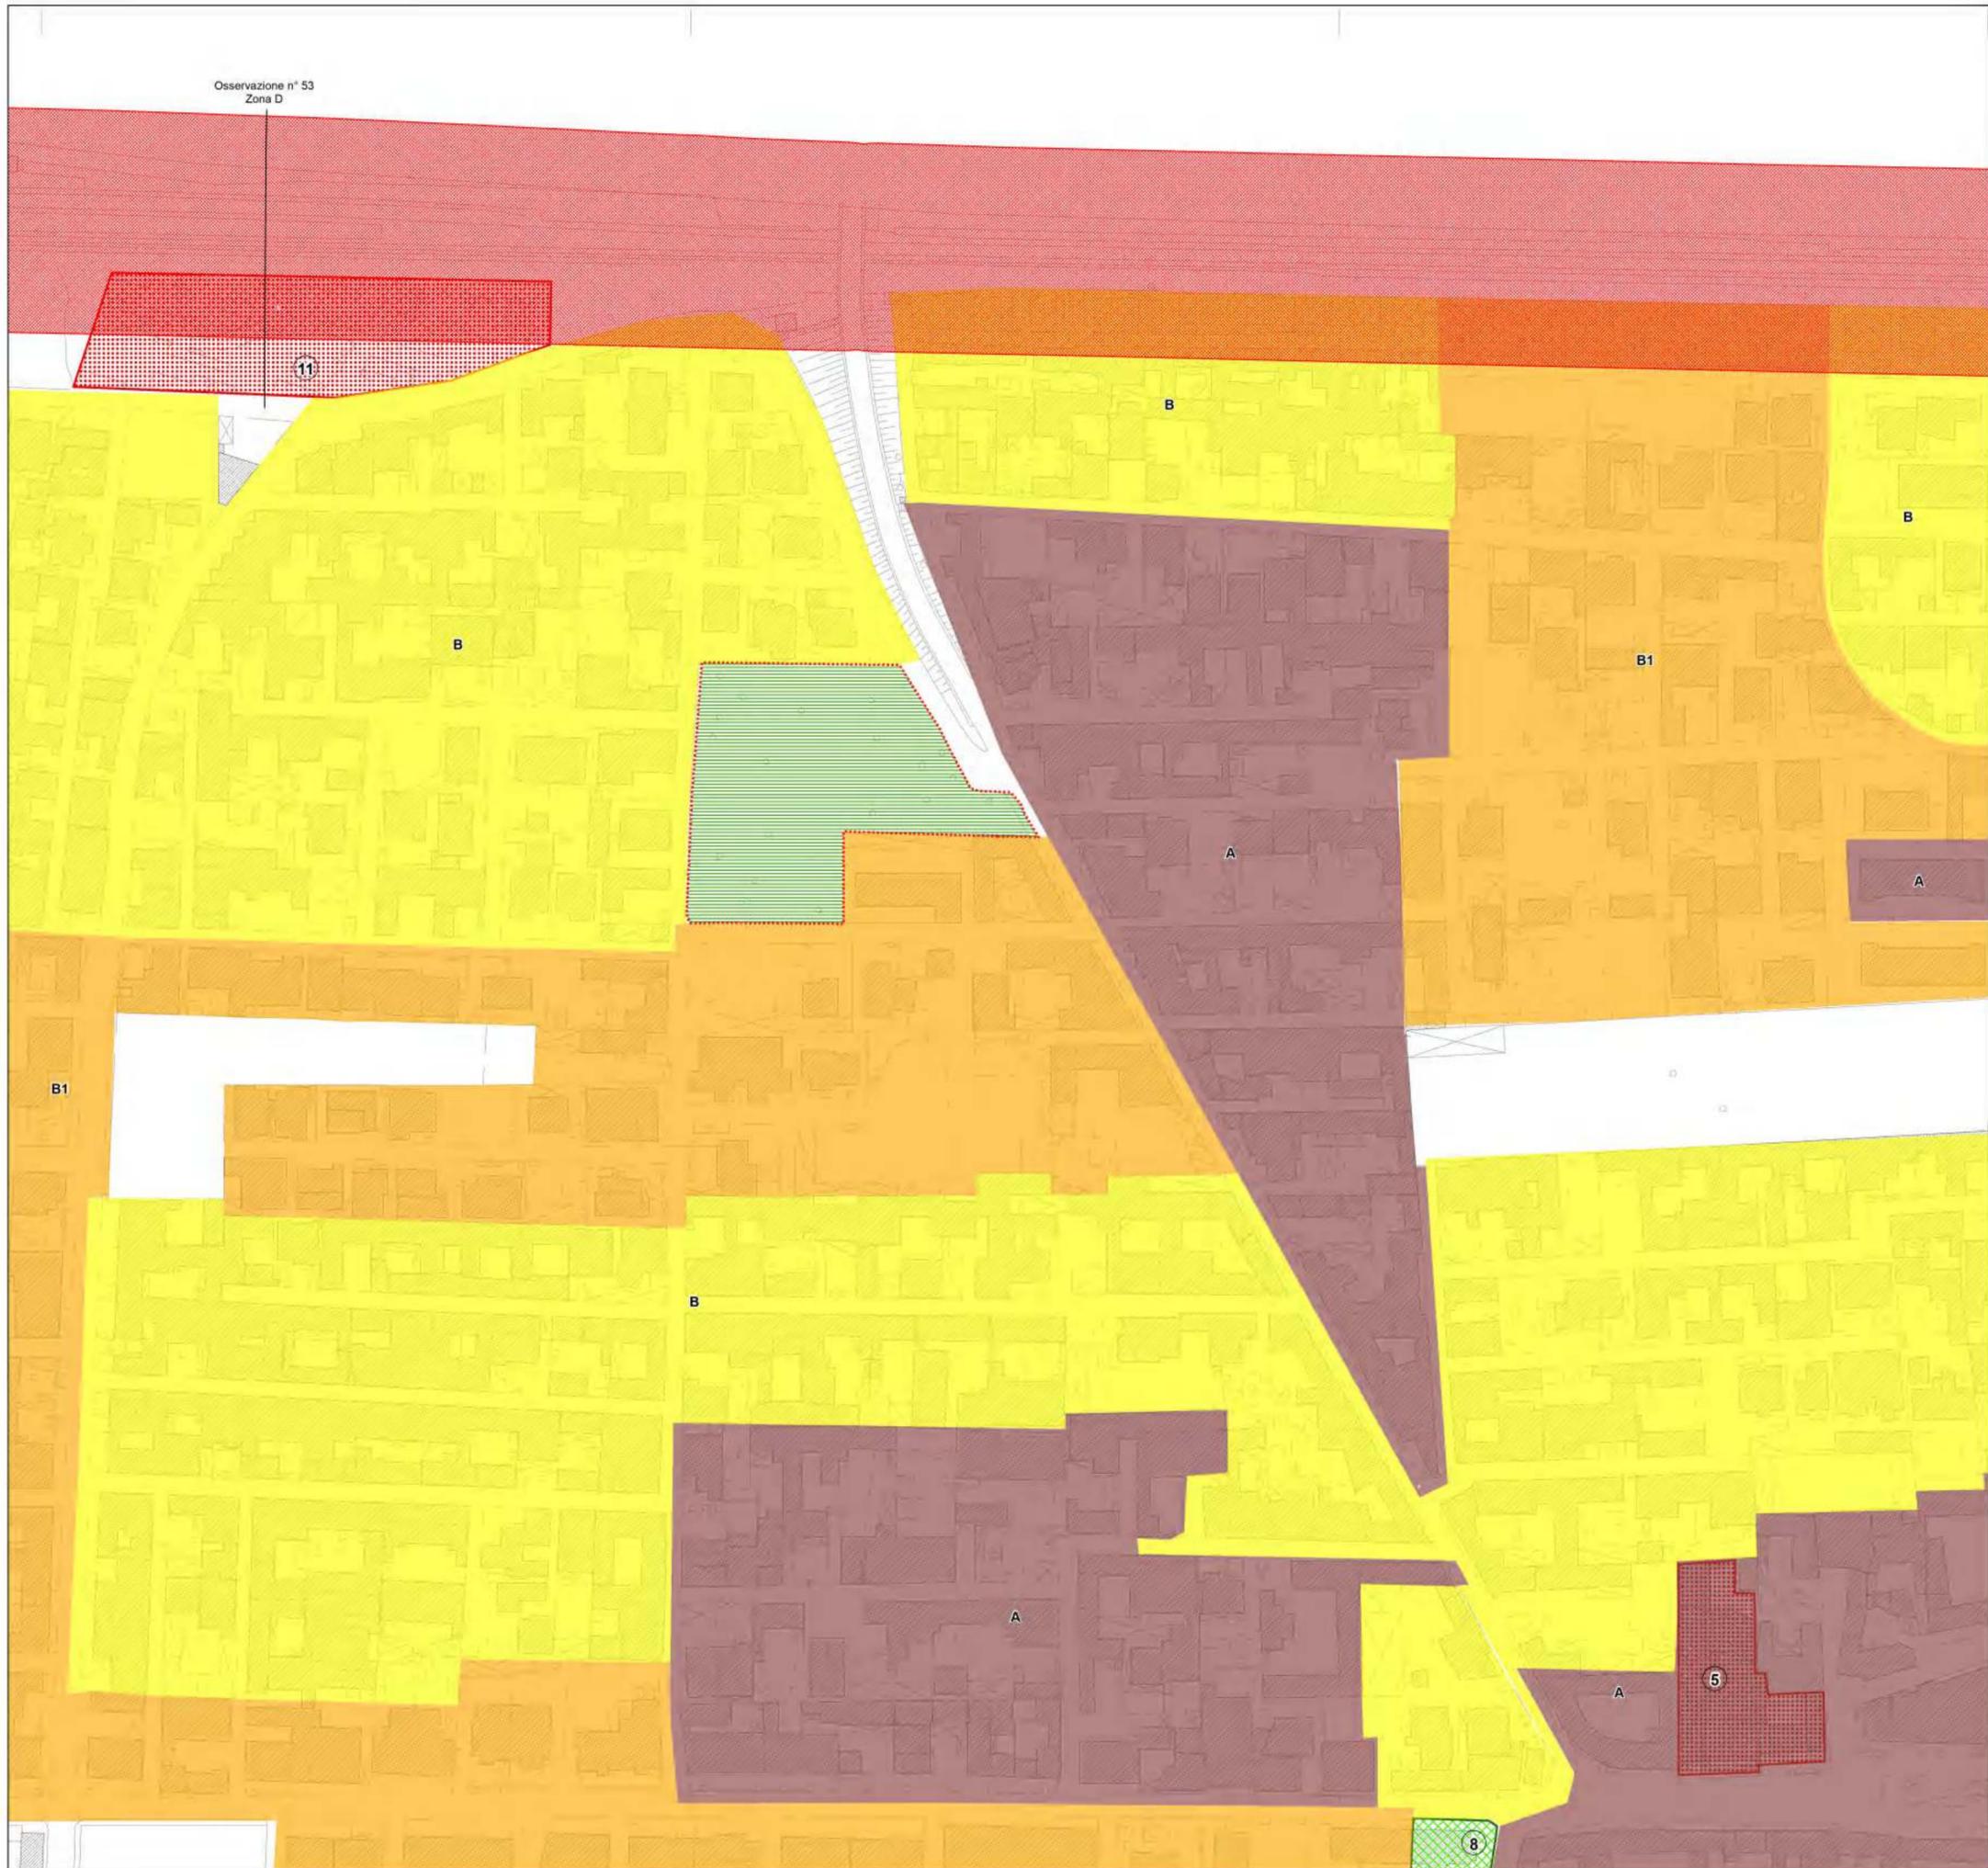

**COMUNE DI CASAPESENNA  
PROVINCIA DI CASERTA**

legge regionale n°16 del 22 Dicembre 2004  
Regolamento di Attuazione n°5 del 4 Agosto 2011

Piano Urbanistico Comunale

Emendato  
con delibera G.C. n° 21 del 01/03/2019  
in accoglimento delle osservazioni  
al P.U.C. adottato

**E.PUC 11.2**

**Carta del Piano Strutturale Comunale**

Progettista e R.U.P. : Ing. Parolisi Pasquale  
(Dirigente del Servizio Urbanistica del Comune Di Casapesenna)  
Supporto al R.U.P. per la progettazione : Ing. Fabozzi Michele Emerigo

Sindaco: Dott. Marcello De Rosa  
Supporto Scientifico  
Università Federico II di Napoli - Diarch  
Prof. Francesco Domenico Moccia - responsabile scientifico  
Pianif. Terr. Antonio Nigro

Indagini storico-urbanistiche  
Arch. Annarita Buonpane  
Arch. Marisa Zagaria

Data	Scala
Aprile 2019	1:1000