
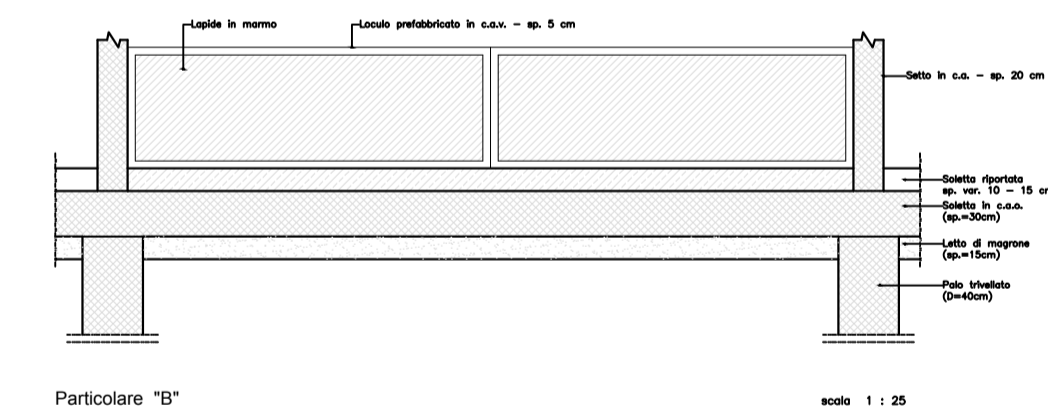
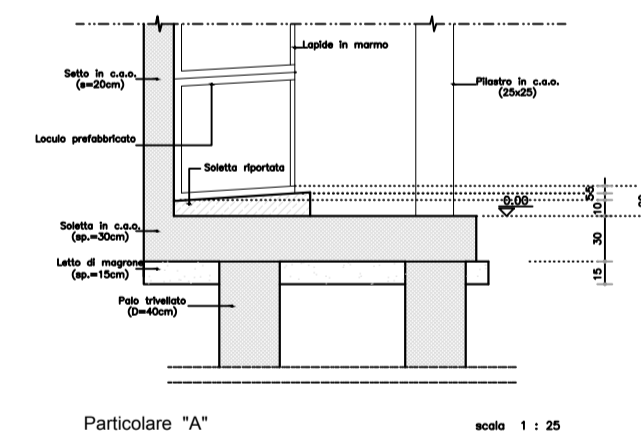
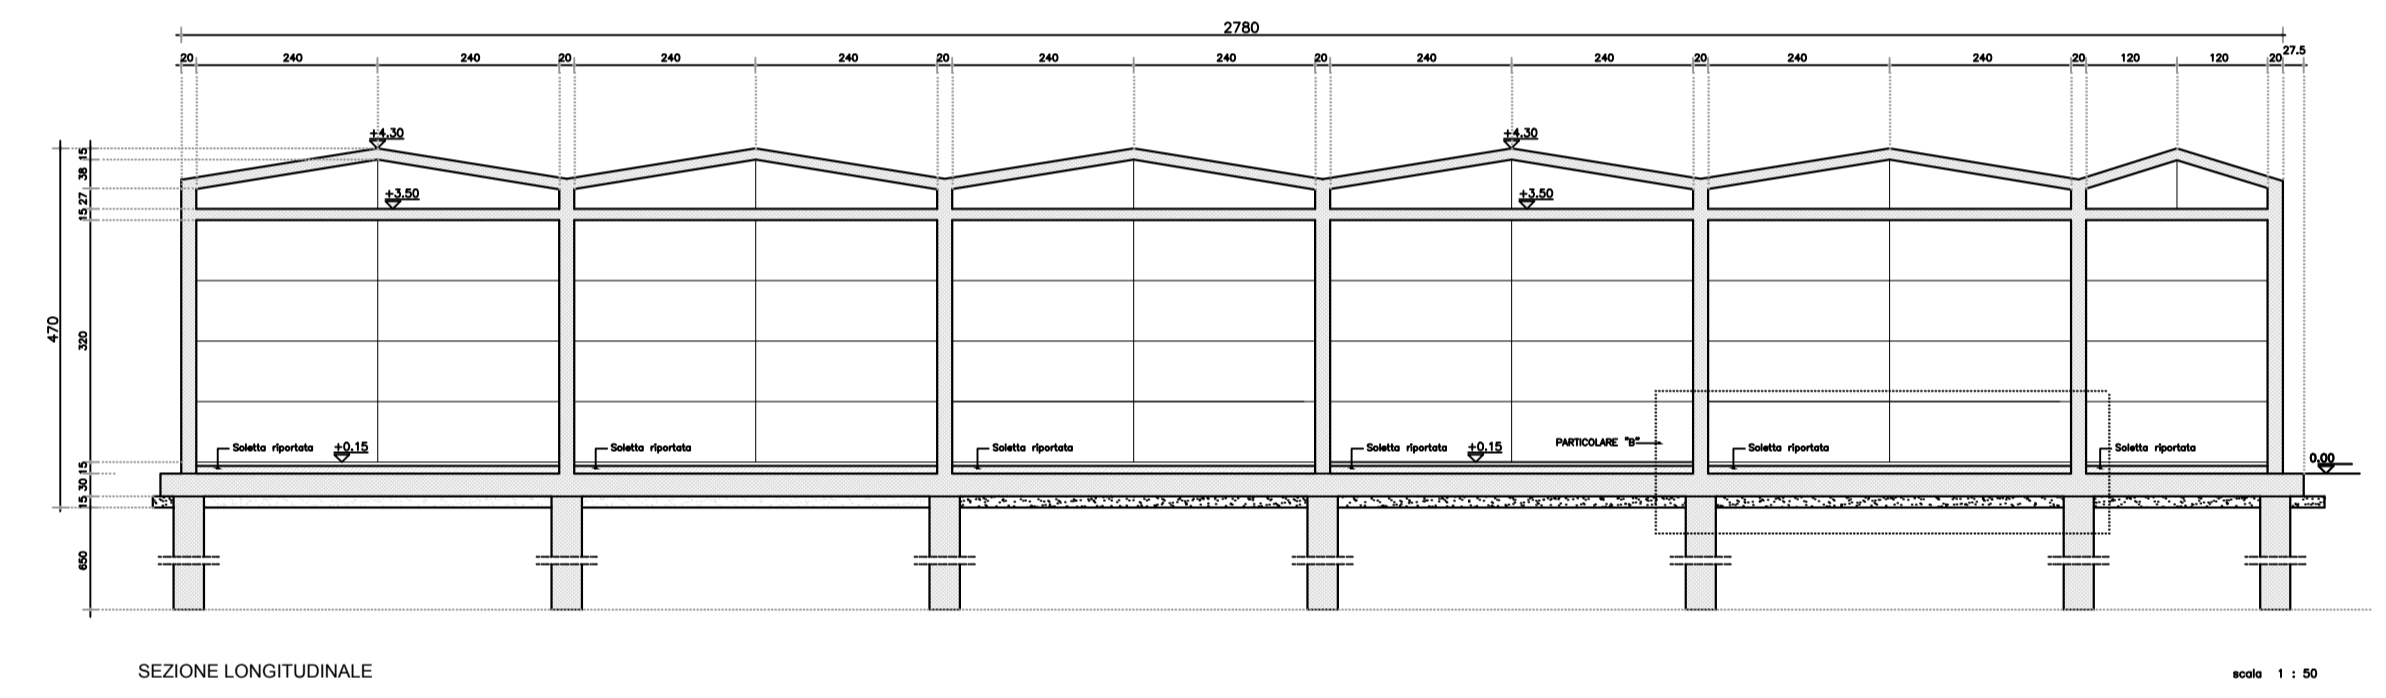
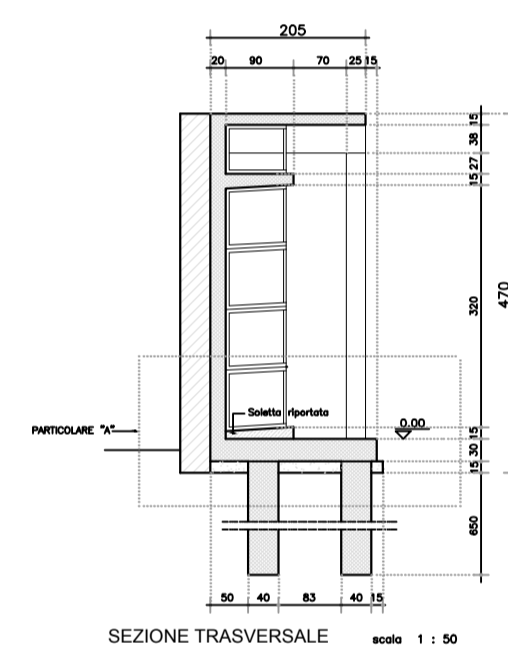
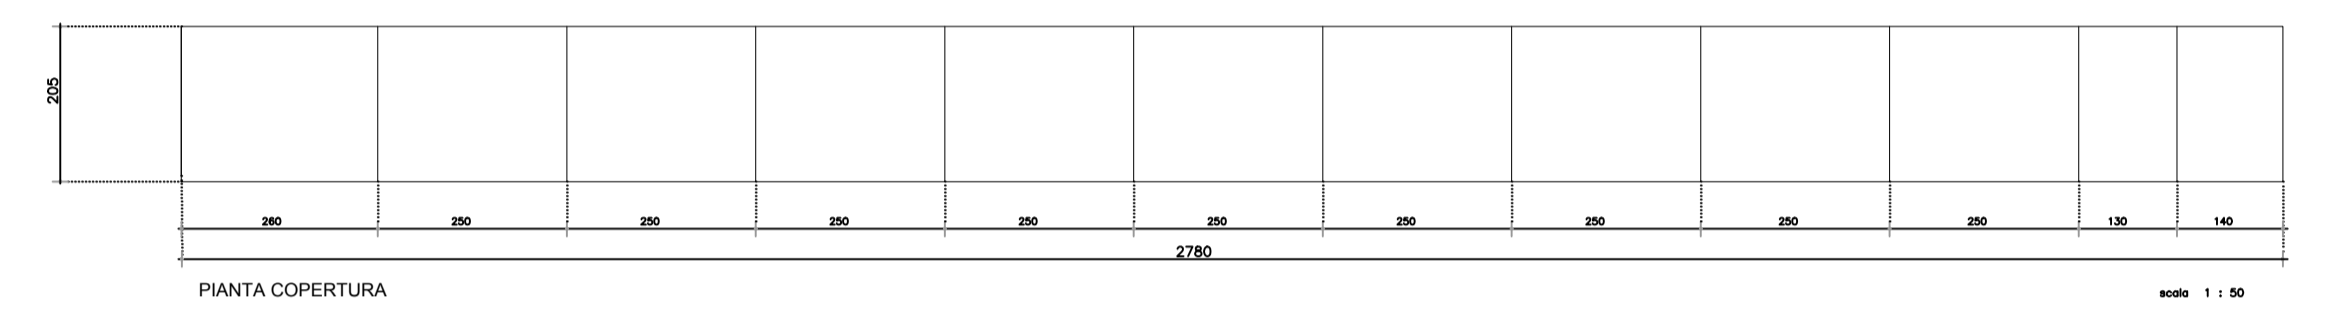


B
L
O
C
C
O

L
O
C
U
L
I

S
E
T
T
O
R
E

S5
T5

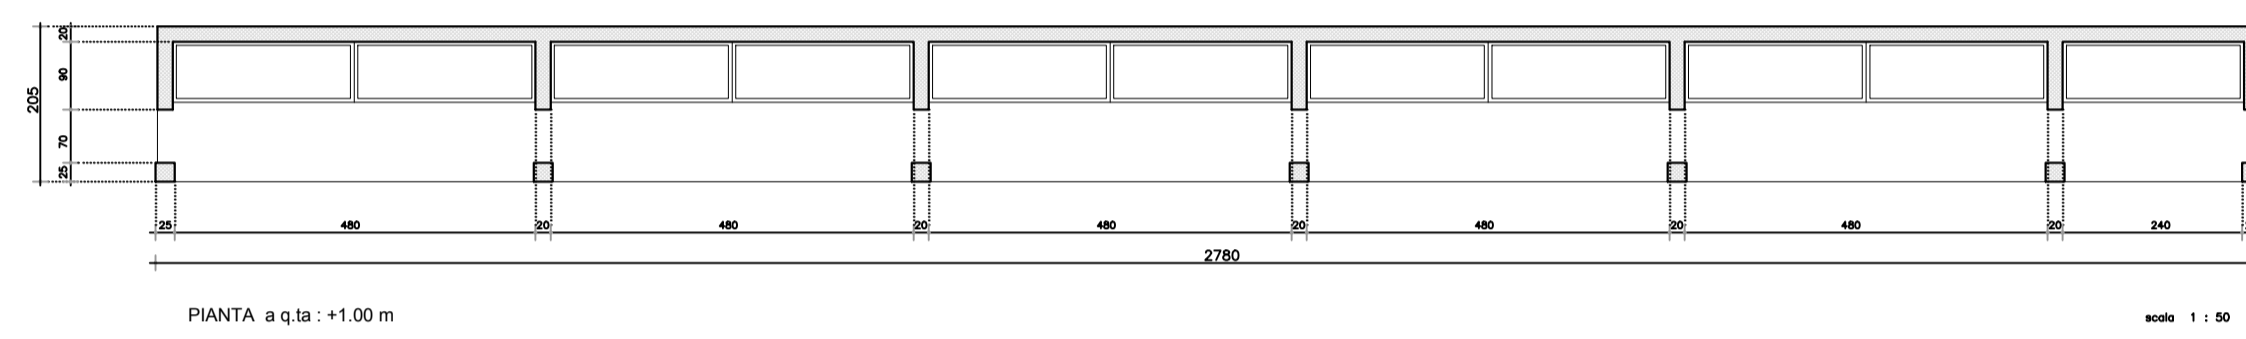

OGGETTO: Lavori di riqualificazione e realizzazione di loculi presso il cimitero comunale.

PROGETTO DEFINITIVO / ESECUTIVO



Tav.	Elaborati:	
E.G.02	Piante Sezioni Particolari Costruttivi	Il Tecnico Arch. Mario PICCOLO
(Blocco 44 Loculi)		