

Legenda


- A - Di interesse ambientale con vocazione commerciale e terziaria
- C - Espansione urbana
- C1 - Espansione urbana a vocazione commerciale, terziaria ed artigianale

Sub-zone C

- Viabilità
- C2 - Riqualficazione delle periferie
- D - Impianti produttivi
- F - Attrezzature esistenti
- F - Attrezzature di progetto
- Aree per standard urbanistici esistenti
- Aree per standard urbanistici di progetto
- Vite maritata

Miglioramento delle connessioni

- Nuova viabilità
- Potenziamento viabilità periferica
- Sovrappasso pedonale

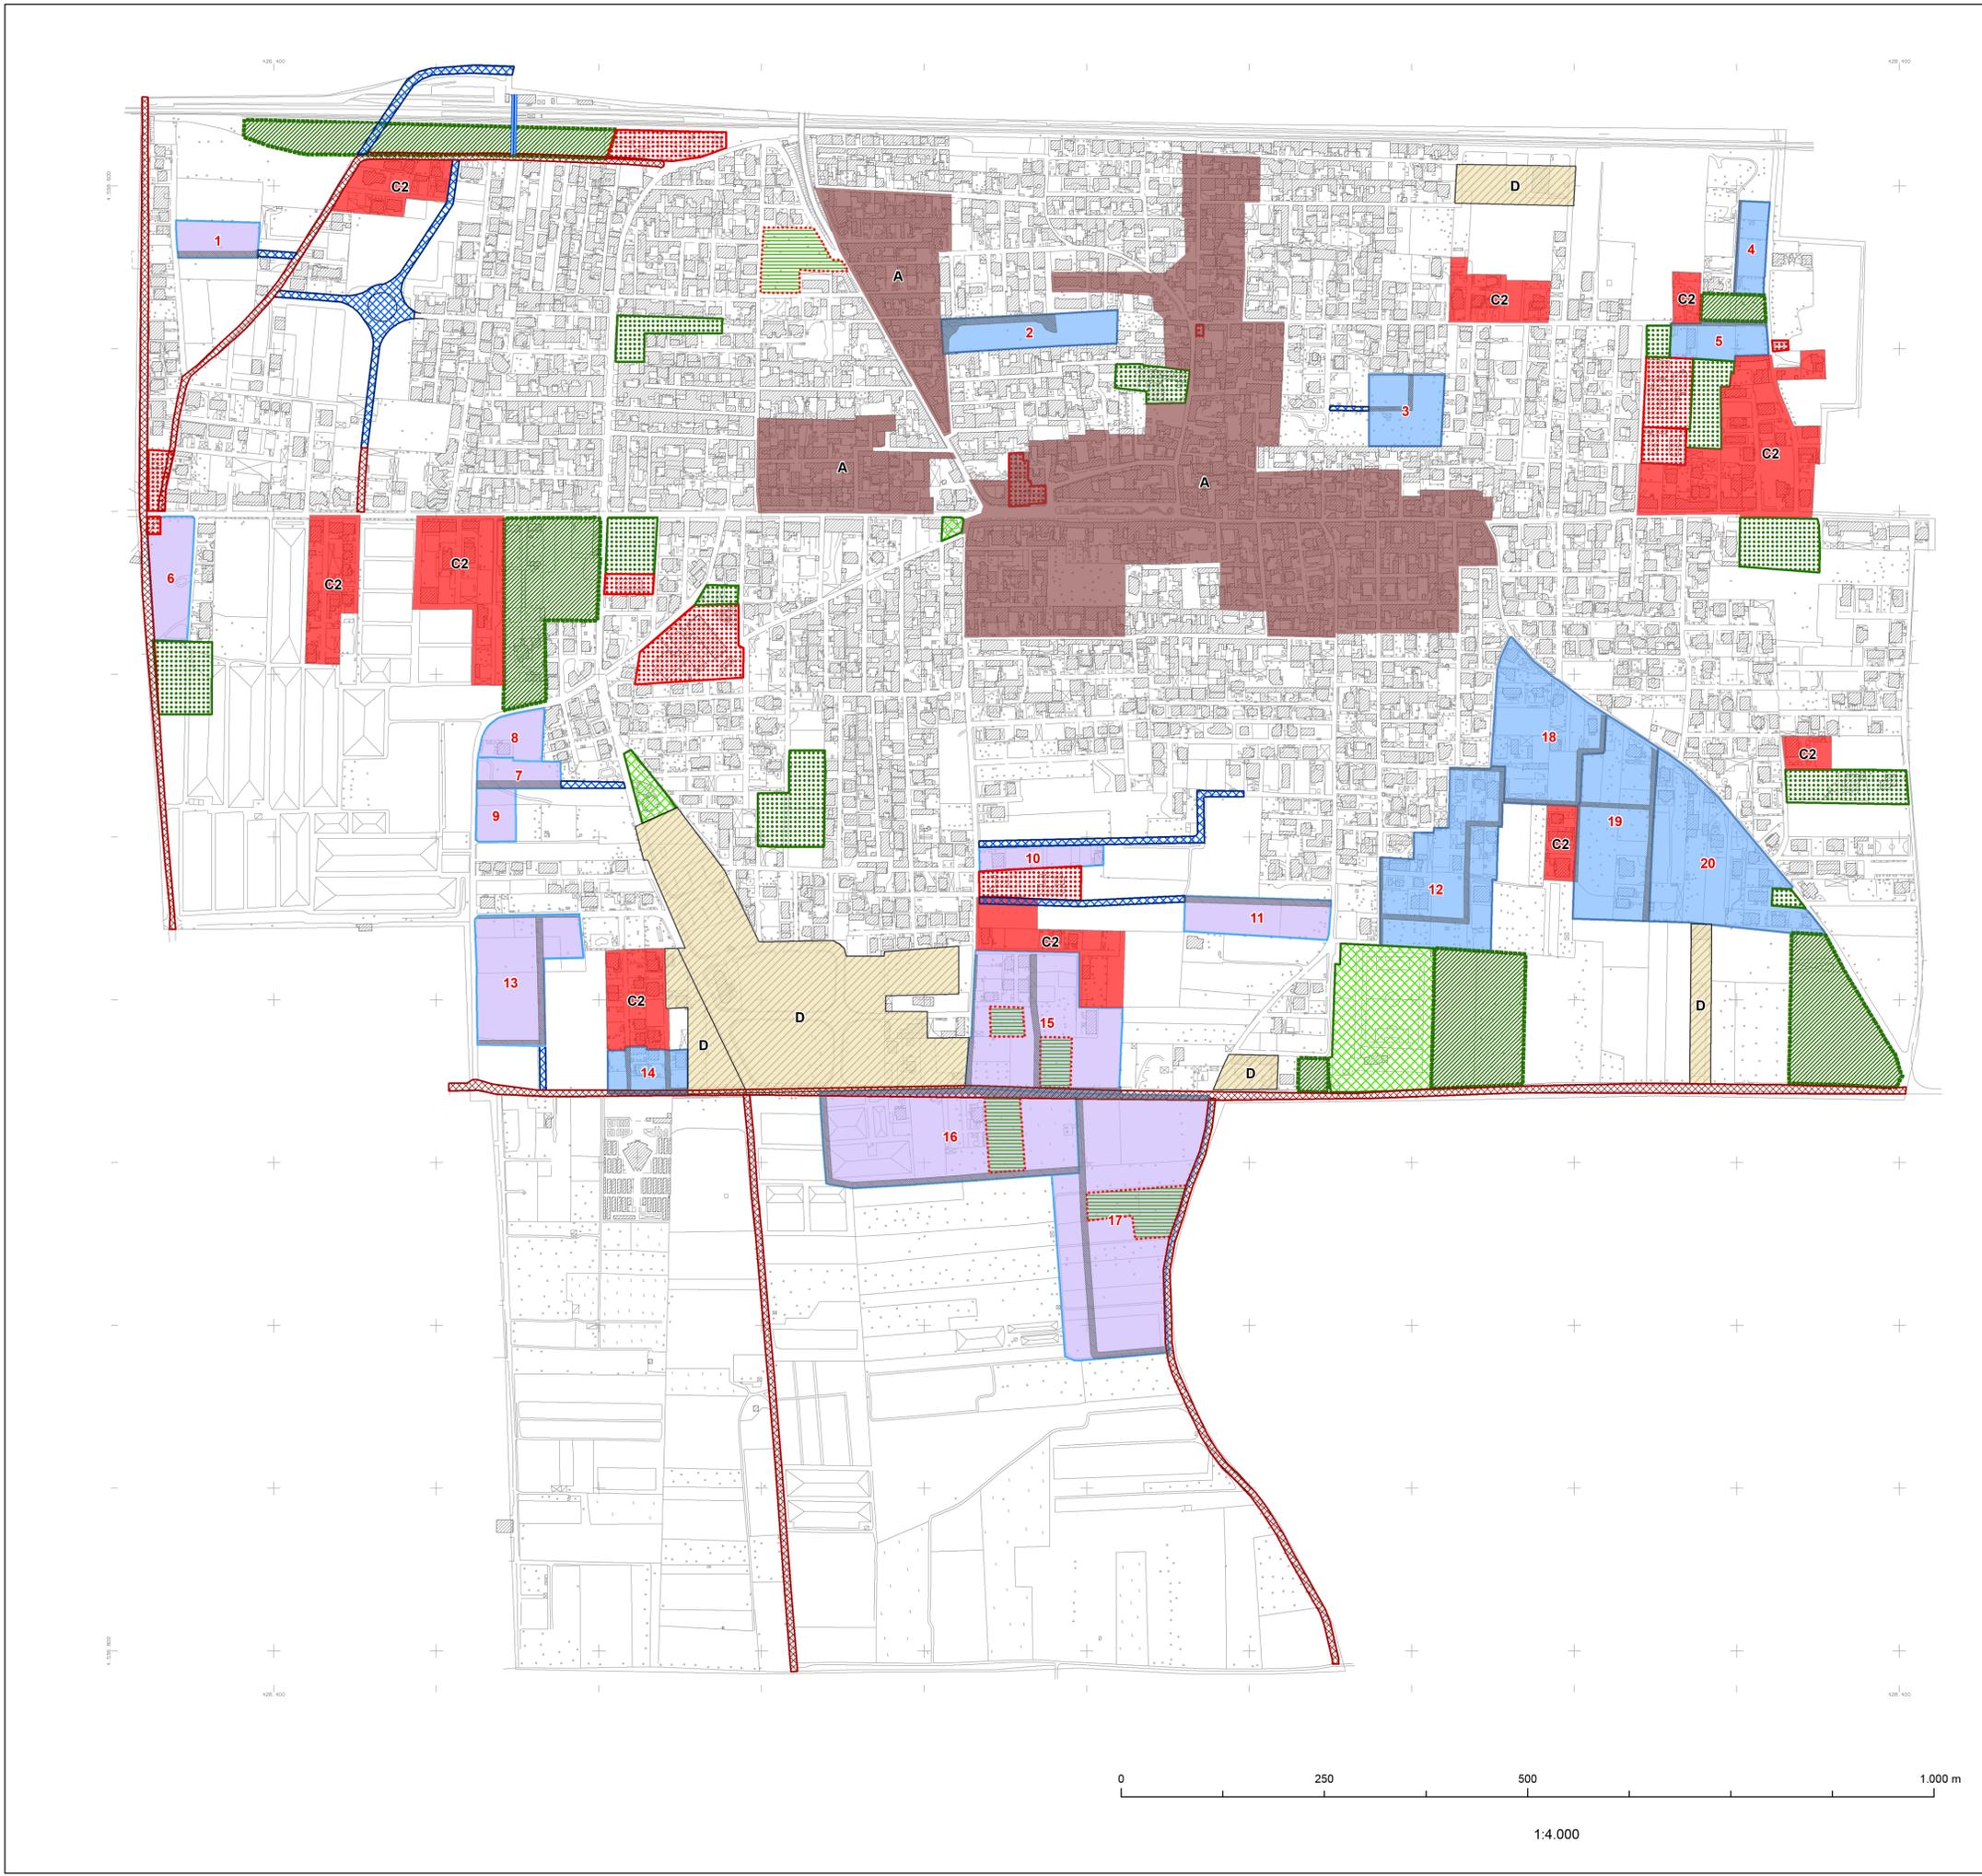

**COMUNE DI CASAPESENNA
PROVINCIA DI CASERTA**

legge regionale n°16 del 22 Dicembre 2004
Regolamento di Attuazione n°5 del 4 Agosto 2011

Piano Urbanistico Comunale

E.PUC 12

Carta del Piano Operativo Comunale

Progettista e R.U.P. : **Ing. Parolisi Pasquale**
(Dirigente del Servizio Urbanistica del Comune Di Casapesenna)
Supporto al R.U.P. per la progettazione : **Ing. Fabozzi Michele Emerigo**

Sindaco: **Dott. Marcello De Rosa**
Supporto Scientifico
Università Federico II di Napoli - Diarch

Prof. **Francesco Domenico Moccia** - responsabile scientifico
Planif. Terr. **Antonio Nigro**

Indagini storico-urbanistiche
Arch. **Annarita Buonpane**
Arch. **Marisa Zagaria**

Data	Scala
Novembre 2018	1:4000



1:4.000