COMUNE DI CASAPESENNA

PROVINCIA DI CASERTA

PROGETTO DI MIGLIORAMENTO E ADEGUAMENTO ALLE PRESCRIZIONI DEL MINISTRO DELL'AMBIENTE - RIQUALIFICAZIONE AREA EX FF.SS.

PROGETTO ESECUTIVO

REVISIONE:

OGGETTO:
-PLANIMETRIA RECINZIONI
-Particolari ringhiere e cancelli
-Particolari muri

TAV. 3

DATA: dicembre 2018

SCALA: 1:100

PROGETTISTA ARCHITETTONICO

arch. Domenico Fontana ing. Luigi Marrandino

COMMITTENTE:

AMMINISTRAZIONE COMUNALE

NOTE:

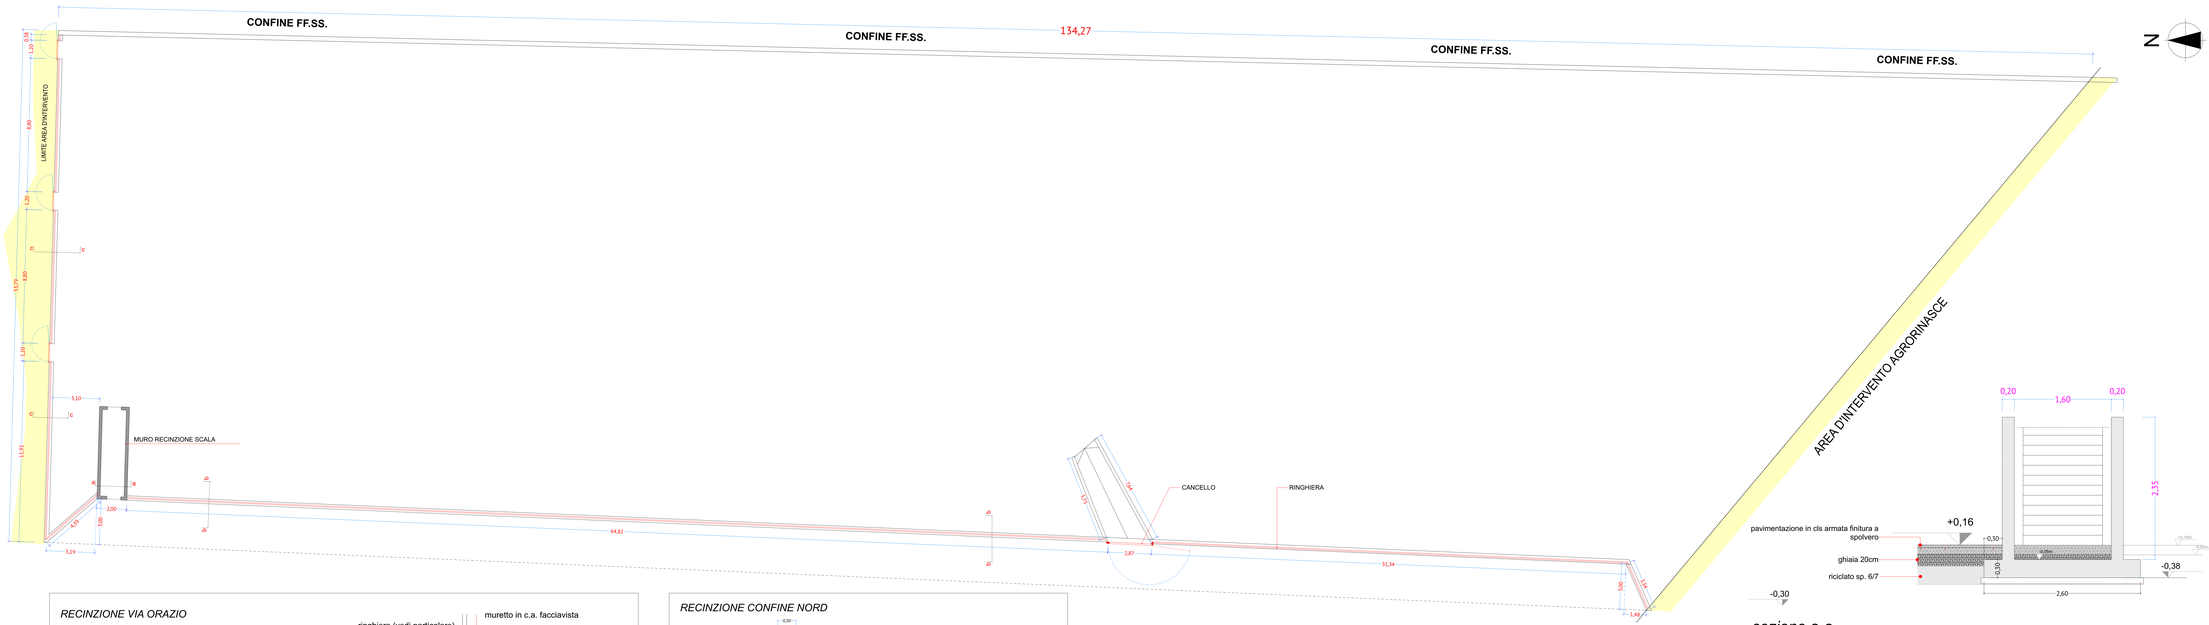
CONFINE FF.SS.
CONFINE FF.SS.
134,27
CONFINE FF.SS.
CONFINE FF.SS.
N
LIMITE AREA D'INTERVENTO
MURO RECINZIONE SCALA
CANCELLO
RINGHIERA
AREA D'INTERVENTO AGRORINASCE
64,82
31,34
2,87
1,19
1,48
2,00
1,00
1,10
0,18
1,30
3,80
1,20
8,80
11,79
11,91
1,20
1,00
1,00
1,41
1,41
1,00
1,00
1,41
1,41
1,00
1,00
1,41
1,41