



COMUNE DI
CASAPEENNA
PROVINCIA DI CASERTA

IL RESPONSABILE DEL PROCEDIMENTO

PROGETTO DEFINITIVO - ESECUTIVO

PROGETTO PER I LAVORI DI
RIQUALIFICAZIONE DELLE STRADE
COMUNALI VIA DON PEPPE DIANA, VIA
ROMA E TRATTI DI TRAVERSE INTERNE

STRALCIO VIA ROMA



PROGETTISTA

STUDIO TECNICO D'ARCHITETTURA
ARCH. MARIO DIANA

VIA CATONE, 9 - CASAPEENNA (CE)
TEL/FAX 0818162682 - archmariodiana@libero.it
mario.diana@archiworldpec.it
p.iva . 02833890615

ELABORATO

STATO DI FATTO OPERE
STRADALI , PAVIMENTAZIONI
- SEZIONE DI RILIEVO

ECONOMICI
DESCRITTIVI
SICUREZZA
ARCHITETTURA
IMPIANTI FOGNARI
IMPIANTI ILLUMINAZIONE

20


SCALA
1:50

Rev. 00/2017

AGOSTO 2017

LEGENDA

	LIMITE AREA D'INTERVENTO
	EDIFICI ESISTENTI
	STRADA CARRABILE IN ASFALTO A DOPPIO SENSO CON SOSTA VEICOLI
	MARCIAPIEDI IN MASSETTO DI CEMENTO SENZA CORDOLI
	ILLUMINAZIONE PUBBLICA

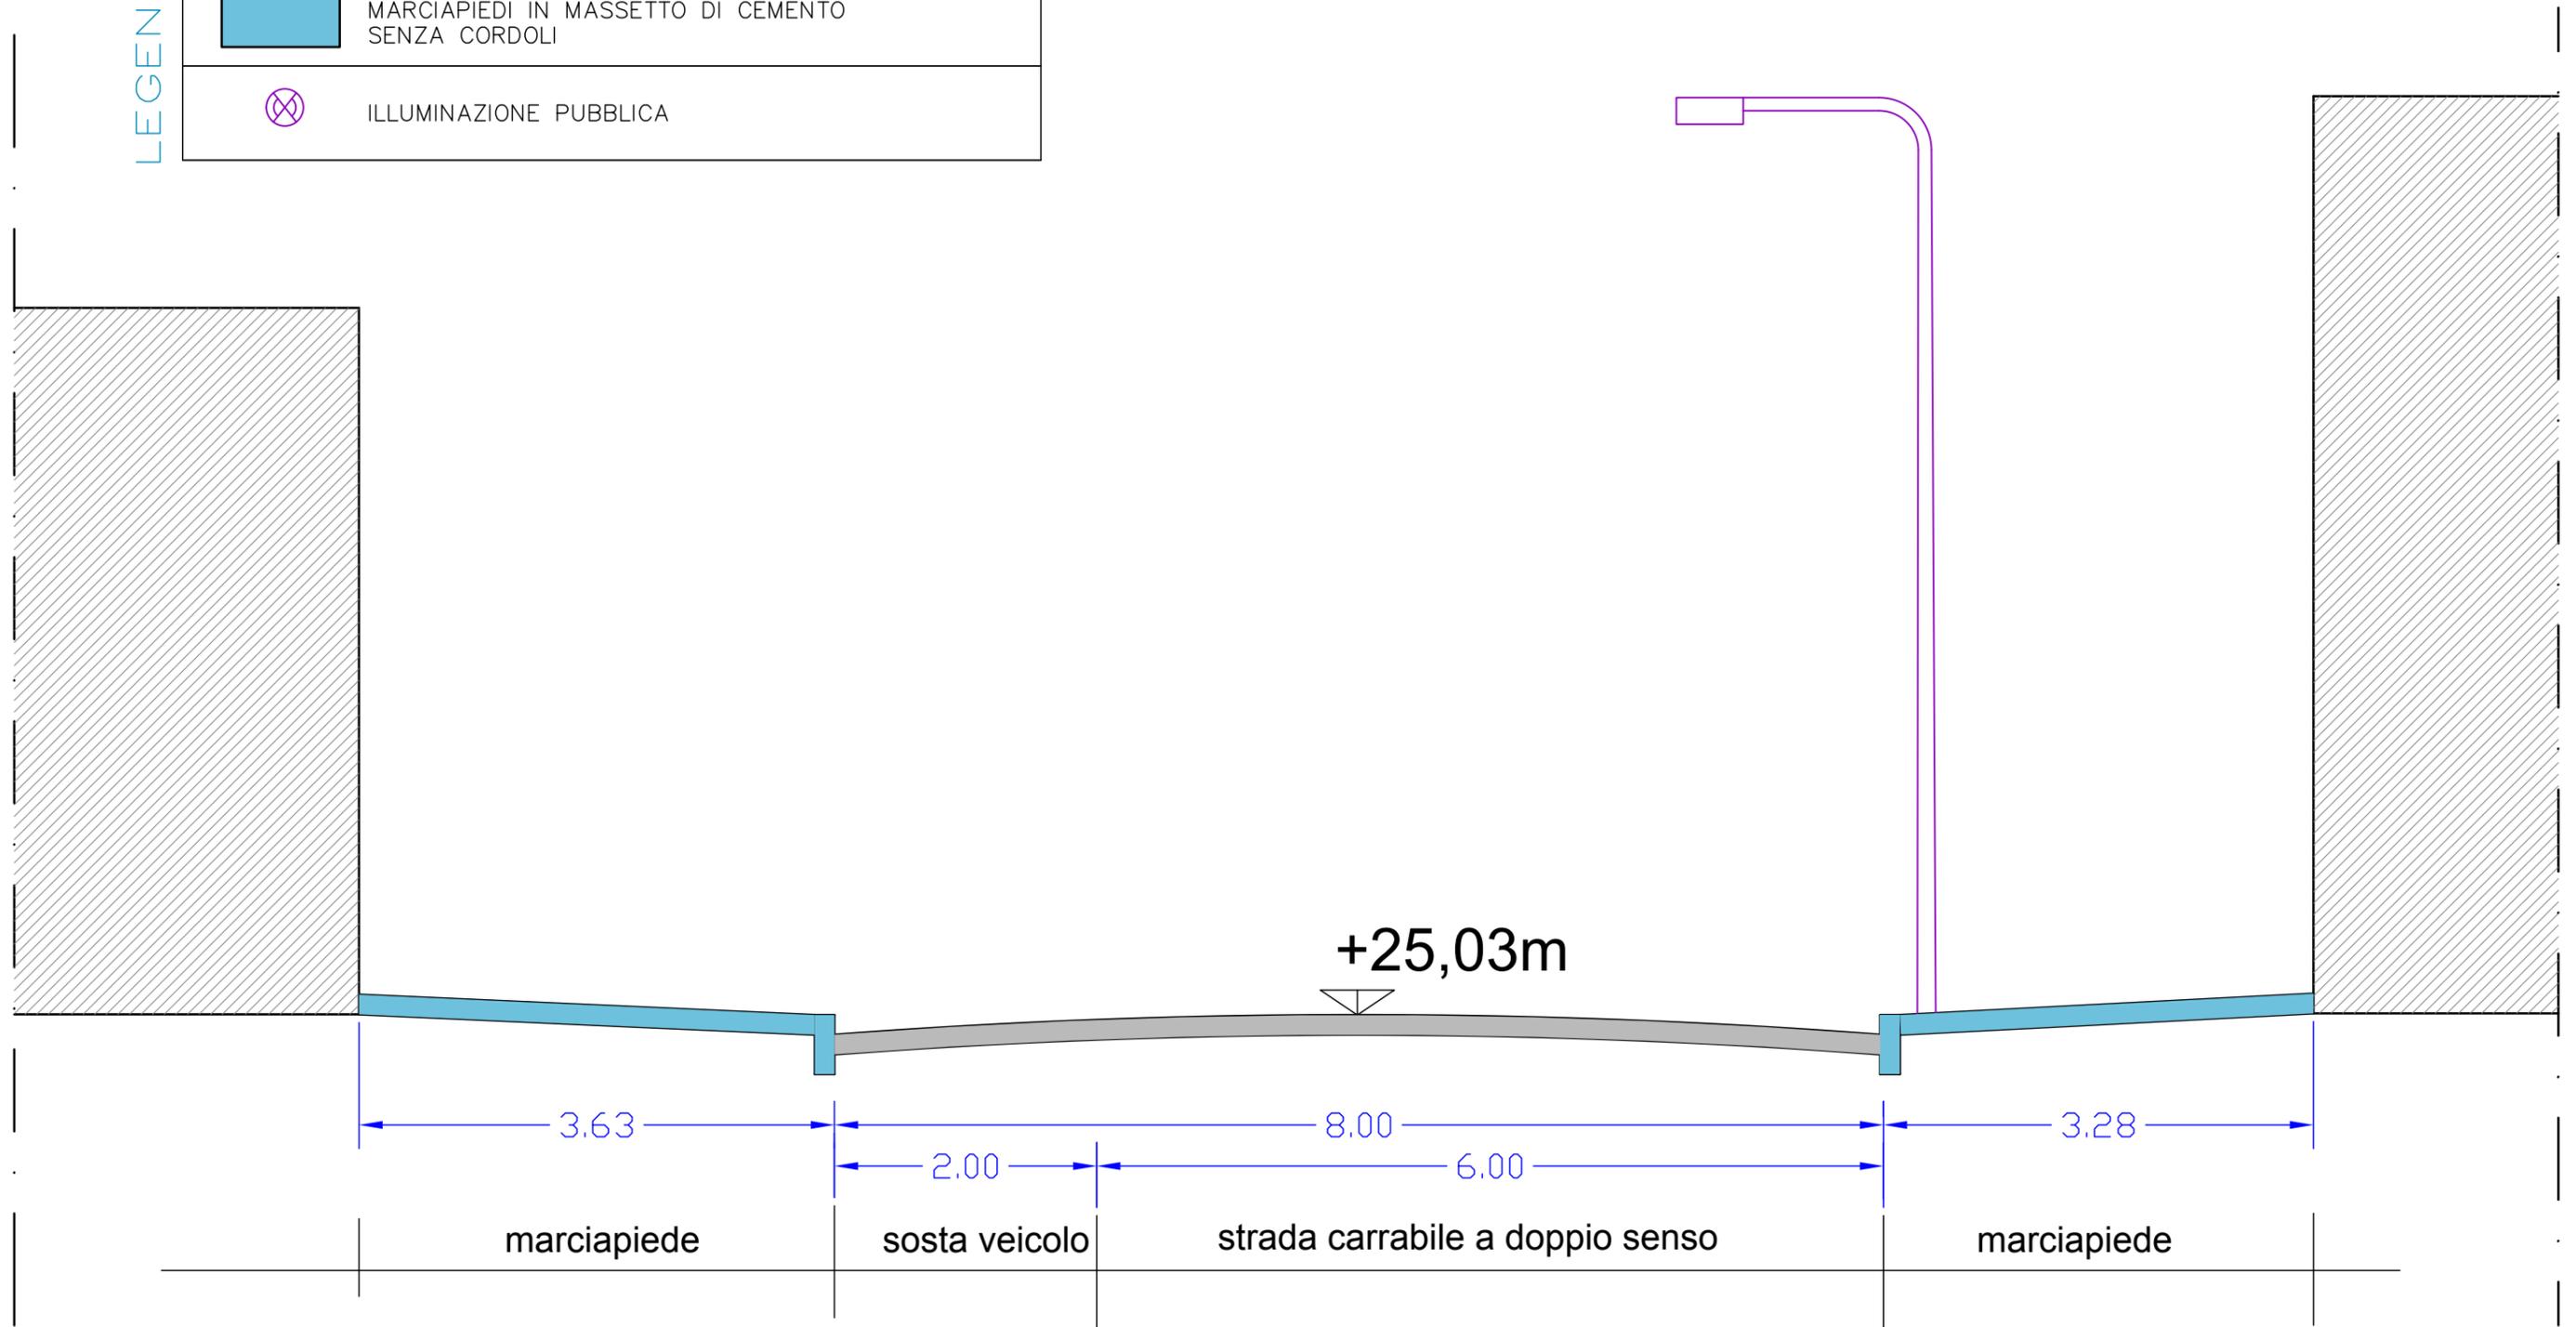

STATO DI FATTO

SEZIONE STRADALE SU VIA ROMA PRIMO TRATTO – scala 1:50