



LEGENDA

	EDIFICI ESISTENTI
	STRADA CARRABILE IN ASFALTO CON SOSTA VEICOLI
	MARCIAPIE INICUBETTI DI PIETRA LAVICA A SPACCO CON CORDOLI IN PIETRA LAVICA LAVORATA A PUNTILLO
	ALBERI DI MEDIO FUSTO

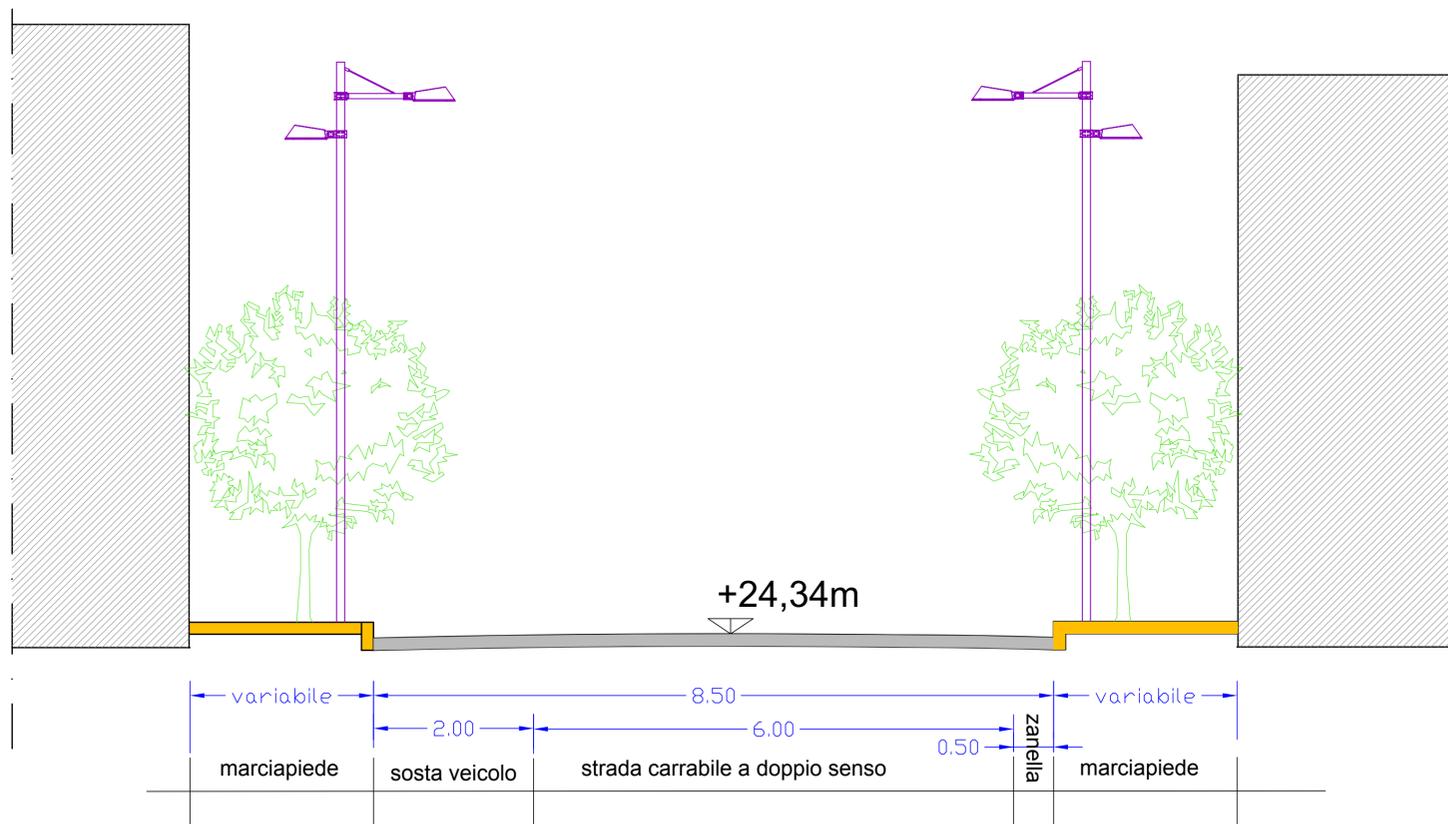

STATO DI PROGETTO

SEZIONE STRADALE SU VIA ROMA SECONDO TRATTO TRATTO – scala 1:50

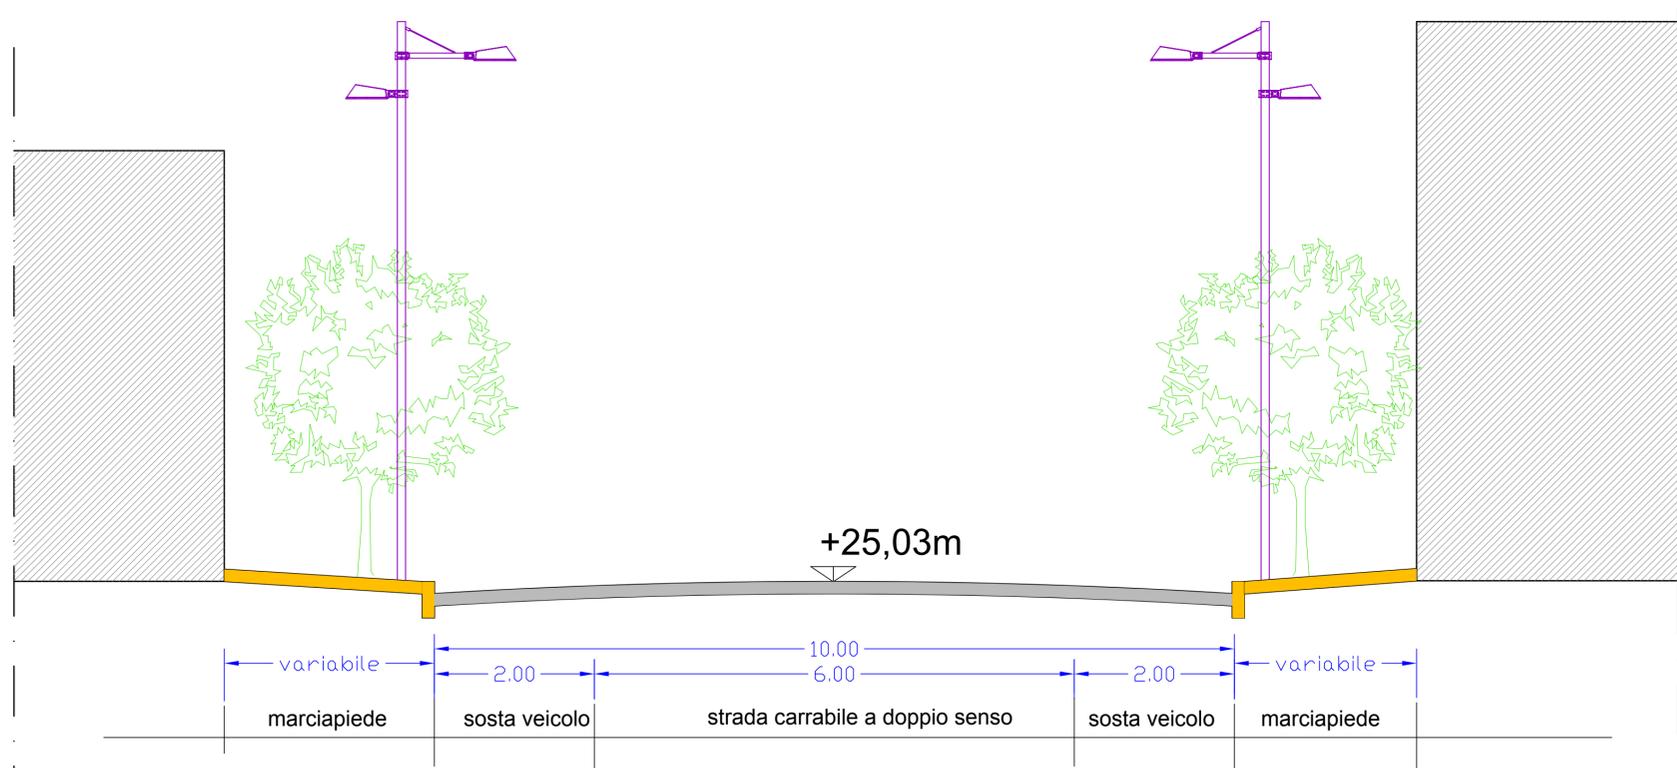

STATO DI PROGETTO

SEZIONE STRADALE SU VIA ROMA PRIMO TRATTO – scala 1:50



COMUNE DI CASAPEENNA
PROVINCIA DI CASERTA

IL RESPONSABILE DEL PROCEDIMENTO

PROGETTO DEFINITIVO - ESECUTIVO

PROGETTO PER I LAVORI DI RIQUALIFICAZIONE DELLE STRADE COMUNALI VIA DON PEPPE DIANA, VIA ROMA E TRATTI DI TRAVERSE INTERNE
STRALCIO VIA ROMA



PROGETTISTA
STUDIO TECNICO D'ARCHITETTURA
ARCH. MARIO DIANA
VIA CATONE, 9 - CASAPEENNA (CE)
TEL/FAX 0818162682 - archmariodiana@libero.it
mario.diana@archiworldpec.it
p.iva . 02833890615

ELABORATO
STATO DI PROGETTO OPERE STRADALI, PAVIMENTAZIONI
SEZIONI STRADALI

- ECONOMICI
- DESCRITTIVI
- SICUREZZA
- ARCHITETTURA
- IMPIANTI FOGNARI
- IMPIANTI ILLUMINAZIONE

24

SCALA
1:50

Rev. 00/2017

AGOSTO 2017