



COMUNE DI CASAPESENNNA
PROVINCIA DI CASERTA



Programma Operativo Regionale FESR Campania

ed al Ministero dell'Interno

PON "Legalità" Programmazione 2014-2020

Asse 3-Favorire l'inclusione sociale attraverso il recupero dei patrimoni confiscati

Obiettivo specifico 9.6-Incremento della legalità nelle aree ad alta esclusione sociale e miglioramento del tessuto urbano nelle aree a basso tasso di legalità



OGGETTO: Progetto di realizzazione di un "Centro Polifunzionale con laboratorio artigianale per la produzione di mozzarella di buafa", su bene confiscato alla camorra, nel comune di Casapesenna, in via Corso Europa

PROGETTO DEFINITIVO ED ESECUTIVO

UBICAZIONE:
CORSO EUROPA n. 2

RIFERIMENTO CATASTALE:
FOGLIO 1
P.LLA 121

P.R.G.:
ZONA B

- PIANTA BAGNO DISABILI SCALA 1:25
- SEZIONE A-A' SCALA 1:25
- SEZIONE B-B' SCALA 1:25
- DETTAGLIO SANITARI SCALA 1:25

SPAZIO RISERVATO AI VISTI DA PARTE DEGLI ENTI.



PROPRIETÀ:

PARTICOLARE COSTRUTTIVO BAGNO DISABILI.


TAVOLA: C.4

IL COMMITTENTE


IL TECNICO:
ARCH. SPARACO GIOVANNI
COLL. TECNICO ING. GAROFALO EMILIO

SERVIZI IGIENICI


PAVIMENTI	PIASTRELLE MONOCOTTURA 20 X 20
RIVESTIMENTI PARETI	PIASTRELLE MONOCOTTURA 15 X 15
PORTE	INFISSO IN LEGA DI ALLUMINIO CON MANIGLIONE ANTIPANICO
FINESTRA	INFISSO IN LEGA DI ALLUMINIO CON VETRO TEMPERATO
SANITARI	FISSAGGIO E SCARICO A PAVIMENTO
LAVABI	SOSPESO CON SCARICO A MURO
RIPIANO LAVABI	PIETRA NATURALE
SPECCHIO	BASCULANTE, H 90

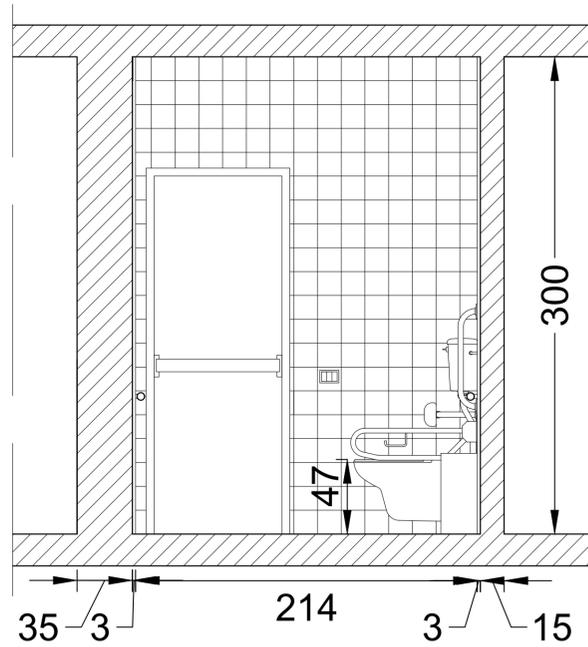

SEZIONE A-A'

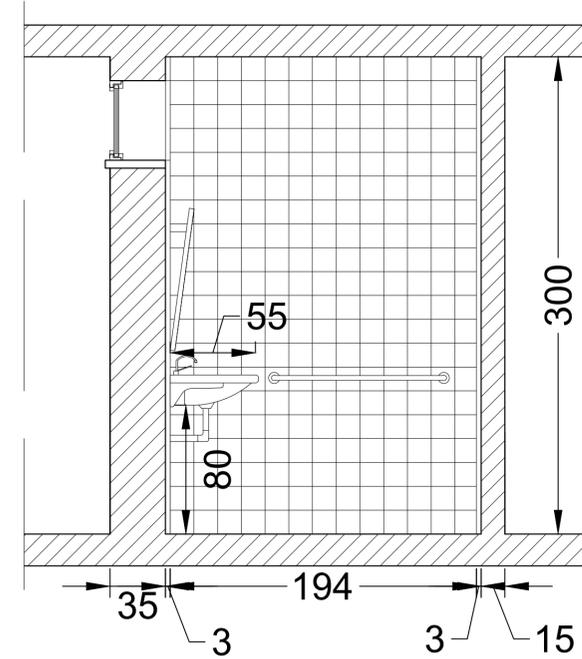

SEZIONE B-B'

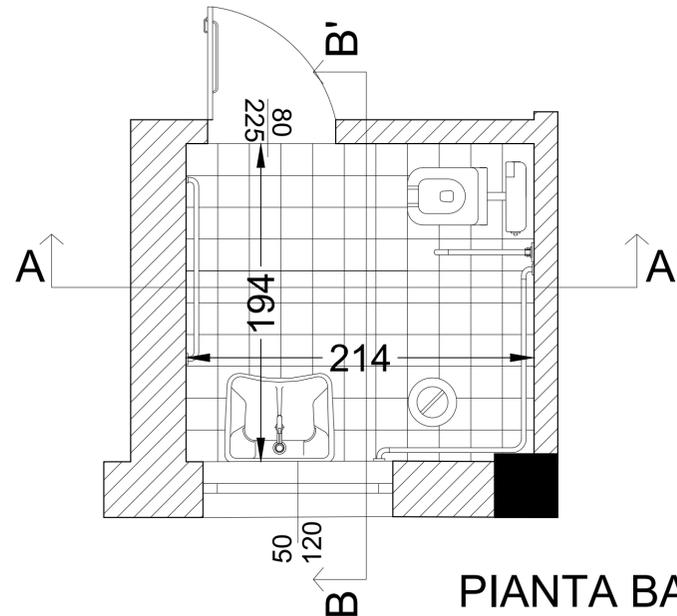

PIANTA BAGNO DISABILI

DETTAGLIO SANITARI

