

COMUNE DI CASAPEENNA
PROVINCIA DI CASERTA



Programma Operativo Regionale FESR Campania
ed al Ministero dell'Interno

PON "Legalità" Programmazione 2014-2020

Asse 3-Favorire l'inclusione sociale attraverso il recupero dei patrimoni confiscati

Obiettivo specifico 9.6-Incremento della legalità nelle aree ad alta esclusione sociale e miglioramento del tessuto urbano nelle aree a basso tasso di legalità









OGGETTO: Progetto di realizzazione di un "Centro Polifunzionale con laboratorio artigianale per la produzione di mozzarella di buafa" , su bene confiscato alla camorra, nel comune di Casapesenna, in via Corso Europa

PROGETTO DEFINITIVO ED ESECUTIVO

UBICAZIONE:
CORSO EUROPA n. 2

RIFERIMENTO CATASTALE:
FOGLIO 1
P.LLA 121

P.R.G.:
ZONA B

• SEZIONE A-A'


SCALA 1:25

SPAZIO RISERVATO AI VISTI DA PARTE DEGLI ENTI.

•PIANTA RAMPA DISABILI

SCALA 1:25



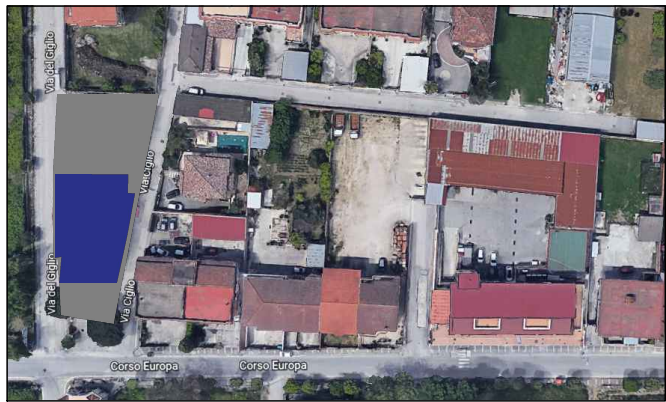

PROPRIETÀ:

PARTICOLARE COSTRUTTIVO RAMPA DISABILI:
TAVOLA: C.5

IL COMMITTENTE

IL TECNICO:
ARCH. SPARACO GIOVANNI
COLL. TECNICO ING. GAROFALO EMILIO

SPECIFICHE MATERIALI UTILIZZATI

- LAMIERA MANDORLATA DELLO SPESSORE DI 3 MM, CON MANDORLA DI 3 MM X 30 MM



dettaglio mandorla

- STRUTTURA PORTANTE IN ACCIAIO CON PARETI DI 8 CM.
- RIEMPITIVO STRUTTURA PORTANTE IN ACCIAIO FORMATO DA BLOCCHI IN CALCESTRUZZO CELLULARE DI CM 62 X 25 X10.
- PIASTRA DI FONDAZIONE DELLO SPESSORE DI 20 CM, REALIZZATA IN CALCESTRUZZO.

