



**COMUNE DI CASAPESENNA  
PROVINCIA DI CASERTA**



**Programma Operativo Regionale FESR Campania**

ed al Ministero dell'Interno

PON "Legalità" Programmazione 2014-2020

Asse 3-Favorire l'inclusione sociale attraverso il recupero dei patrimoni confiscati

Obiettivo specifico 9.6-Incremento della legalità nelle aree ad alta esclusione sociale e miglioramento del tessuto urbano nelle aree a basso tasso di legalità



OGGETTO: Progetto di realizzazione di un "Centro Polifunzionale con laboratorio artigianale per la produzione di mozzarella di buafa", su bene confiscato alla camorra, nel comune di Casapesenna, in via Corso Europa

## PROGETTO DEFINITIVO ED ESECUTIVO

UBICAZIONE:  
CORSO EUROPA n. 2

RIFERIMENTO CATASTALE:  
FOGLIO 1  
P.LLA 121

P.R.G.:  
ZONA B

- PIANTA PAN. FOTOVOLTAICO SCALA 1:25
- SEZIONE A-A' SCALA 1:25
- PARTICOLARE TECNICO SCALA 1:25

SPAZIO RISERVATO AI VISTI DA PARTE DEGLI ENTI.






PROPRIETÀ:

PARTICOLARE COSTRUTTIVO PANNELLO FOTOVOLTAICO:

TAVOLA: C.6

IL COMMITTENTE

IL TECNICO:  
ARCH. SPARACO GIOVANNI  
COLL. TECNICO ING. GAROFALO EMILIO

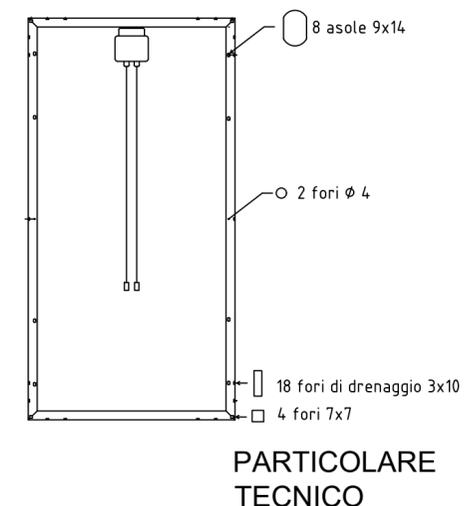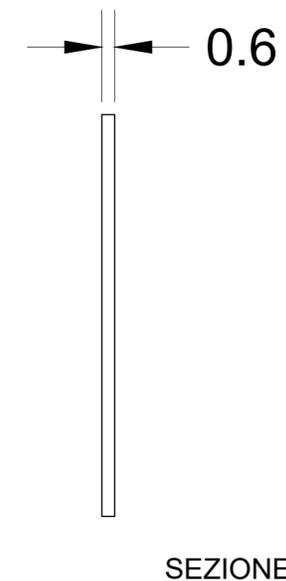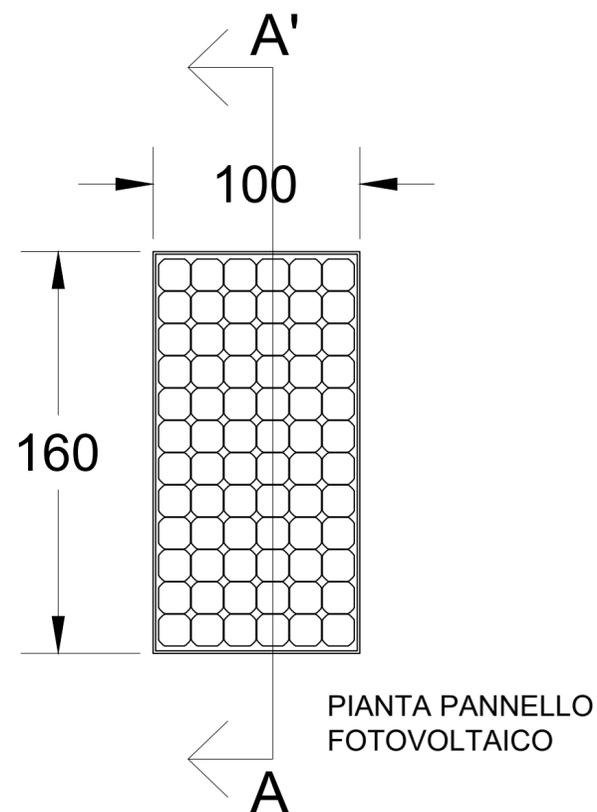

### CARATTERISTICHE MECCANICHE

Lunghezza	1 559.00 mm
Larghezza	1 046.00 mm
Superficie	1.631 m <sup>2</sup>
Spessore	46.00 mm
Peso	18.60 kg
Numero celle	96

### CARATTERISTICHE ELETTRICHE IN CONDIZIONI STC

Potenza di picco	327.0 W
Im	5.98 A
Isc	6.46 A
Efficienza	24.40 %
Vm	54.70 V
Voc	64.90 V