COMUNE DI CASAPESENNA

Provincia di Caserta

Decreto Dirigenziale n. 3 del 26/03/2018

AVVISO PUBBLICO PER LA PRESENTAZIONE DI PROGETTI COERENTI CON I PROGRAMMI DI INTERVENTO SULLA VIABILITÀ REGIONALE FINANZIATI CON LE RISORSE FSC 2014-2020 DI CUI ALLA DELIBERA CIPE 54-2016

Stralcio Funzionale - E S E C U T I V O

Lavori di riqualificazione, messa in sicurezza e risanamento ambientale del tessuto periferico nel Territorio Comunale

Il Progettista:

(timbro e firma)

Il R.U.P.

(timbro e firma)

data:

ELENCO ELABORATI - PROGETTO ESECUTIVO

tav. 1	Relazione tecnica Generale - Quadro Economico
tav. 2	Relazione Idraulica - dimensionamento specchi fognari.
tav. 3	Relazione di calcolo elettrico - illuminotecnico
tav. 4	Relazione sulle Interferenze
tav. 5	Relazione sulla Gestione delle Materie
tav. 6	Relazione - (Criteri Minimi Ambientali - punti 2.4.1.1 e 2.4.1.2
tav. 7	Planimetria Interferenze rapp. 1:5000
tav. 8	Planimetria generale d'inquadramento rapp. 1:5000
tav. 9	P.U.C. (Piano Urbanistico Comunale)-Zonizzazione rapp. 1:4000
tav. 10	Planimetria Stato dei Luoghi - (foglio 1) rapp. 1:1000
tav. 11	Planimetria Stato dei Luoghi - (foglio 2) rapp. 1:1000
tav. 12	Planimetria Stato dei Luoghi - (foglio 3) rapp. 1:1000
tav. 13	Planimetria di progetto - Rete Stradale (foglio 1) rapp. 1:500 Planimetria di progetto - Rete Stradale (foglio 2) rapp. 1:500 Planimetria di progetto - Rete Stradale (foglio 3) rapp. 1:500 Planimetria di progetto - Rete Stradale (foglio 4) rapp. 1:500 Planimetria di progetto - Rete Stradale (foglio 5) rapp. 1:500 Planimetria di progetto - Rete Stradale (foglio 6) rapp. 1:500
tav. 15	Planimetria aree altimetriche rapp. 1:2000
tav. 16	Planimetria di progetto - Rete Fognaria (foglio 1) rapp. 1:1000
tav. 17	Planimetria di progetto - Rete Fognaria (foglio 2) rapp. 1:1000
tav. 18	Planimetria di progetto - Rete Fognaria (foglio 3) rapp. 1:1000
tav. 19	Profilo longitudinale (Strada Provinciale n. 340) rapp.1:1000/100
tav. 20	Particolari costruttivi (pubblica fognatura) rapp. vari
tav. 21	Particolari costruttivi (pubblica illuminazione) rapp. vari
tav. 22	Particolari costruttivi (rete stradale) rapp. vari
tav. 23	Analisi nuovi prezzi
tav. 24	Computo metrico - quadro economico
tav. 25	Elenco prezzi unitari
tav. 26	Capitolato speciale d'appalto
tav. 27	Schema di Contratto
tav. 28	Piano di sicurezza e coordinamento - Planimetria di Cantiere
tav. 29	Stima incidenza sicurezza
tav. 30	Stima incidenza manodopera
tav. 31	Cronoprogramma dei lavori - Diagramma Gantt
tav. 32	Piano di manutenzione

LEGENDA
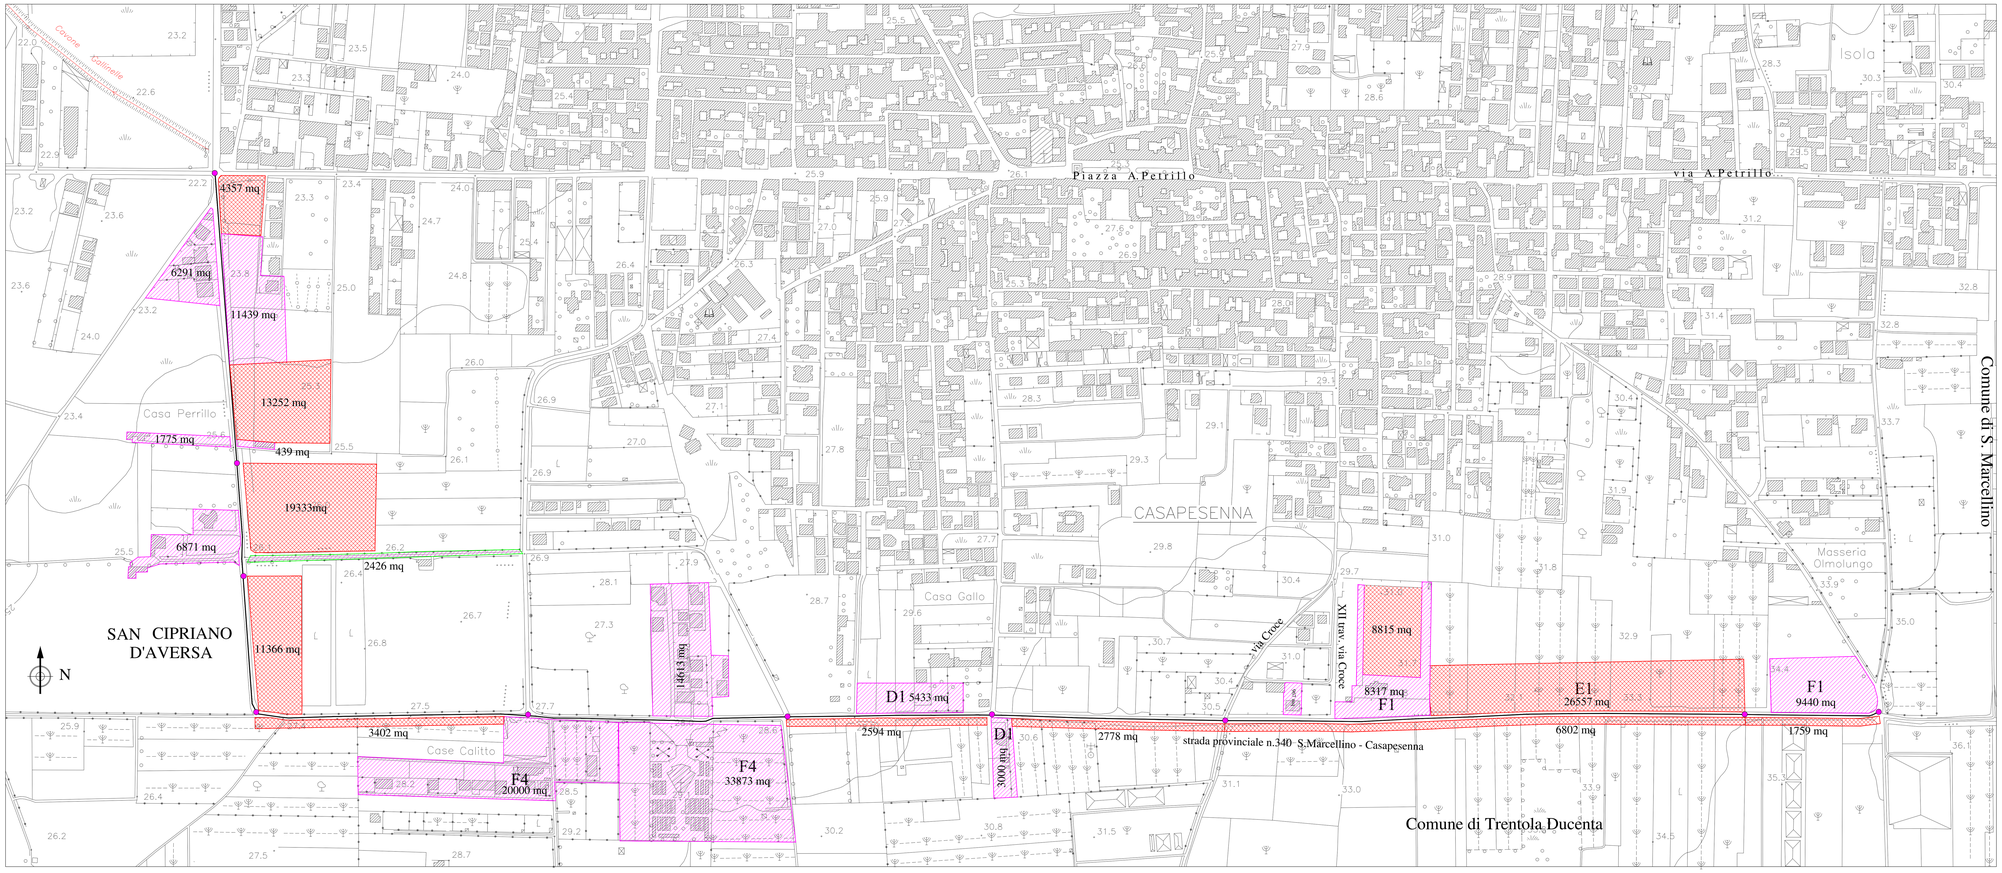
- strade oggetto d'intervento
- area pluviometrica - strade provinciali
- area pluviometrica impermeabile - strade comunali
- area pluviometrica permeabile
- delimitazioni superfici pavimentate - strade, marciapiedi, parcheg.