

**COMUNE DI CASAPESENNA**

Provincia di Caserta  
Decreto Dirigenziale n. 3 del 26/03/2018


AVVISO PUBBLICO PER LA PRESENTAZIONE DI PROGETTI COERENTI CON I PROGRAMMI DI INTERVENTO SULLA VIABILITÀ REGIONALE FINANZIATI CON LE RISORSE FSC 2014-2020 DI CUI ALLA DELIBERA CIPE 54-2016

**Stralcio Funzionale - ESECUTIVO**  
Lavori di riqualificazione, messa in sicurezza e risanamento ambientale del tessuto periferico nel Territorio Comunale

Il Progettista:	data:
	<b>ELENCO ELABORATI - PROGETTO ESECUTIVO</b>
	tav. 1 Relazione tecnica Generale - Quadro Economico
	tav. 2 Relazione Idraulica - dimensionamento specchi fognari
	tav. 3 Relazione di calcolo elettrico - illuminotecnico
	tav. 4 Relazione sulle Interferenze
	tav. 5 Relazione sulla Gestione delle Materie
	tav. 6 Relazione - (Criteri Minimi Ambientali) - punti 2.4.1.1 e 2.4.1.2
	tav. 7 Planimetria Interferenze rapp. 1:5000
	tav. 8 Planimetria generale d'insediamento rapp. 1:5000
	tav. 9 P.U.C. (Piano Urbanistico Comunale)-Zonizzazione rapp. 1:4000
	tav. 10 Planimetria Stato dei Luoghi - (foglio 1) rapp. 1:1000
	tav. 11 Planimetria Stato dei Luoghi - (foglio 2) rapp. 1:1000
	tav. 12 Planimetria Stato dei Luoghi - (foglio 3) rapp. 1:1000
	Planimetria di progetto - Rete Stradale (foglio 1) rapp. 1:500
	tav. 13 Planimetria di progetto - Rete Stradale (foglio 2) rapp. 1:500
	Planimetria di progetto - Rete Stradale (foglio 3) rapp. 1:500
	Planimetria di progetto - Rete Stradale (foglio 4) rapp. 1:500
	tav. 14 Planimetria di progetto - Rete Stradale (foglio 5) rapp. 1:500
	Planimetria di progetto - Rete Stradale (foglio 6) rapp. 1:500
	tav. 15 Planimetria aree pluviometriche rapp. 1:2000
	tav. 16 Planimetria di progetto - Rete Fognaria (foglio 1) rapp. 1:1000
	tav. 17 Planimetria di progetto - Rete Fognaria (foglio 2) rapp. 1:1000
	tav. 18 Planimetria di progetto - Rete Fognaria (foglio 3) rapp. 1:1000
	tav. 19 Profilo longitudinale (Strada Provinciale n. 340) rapp. 1:1000/100
	tav. 20 Particolari costruttivi (pubblica fognatura) rssp. vari
	tav. 21 Particolari costruttivi (pubblica illuminazione) rssp. vari
	tav. 22 Particolari costruttivi (rete stradale) rssp. vari
	tav. 23 Analisi nuovi prezzi
	tav. 24 Computo metrico - quadro economico
	tav. 25 Elenco prezzi unitari
	tav. 26 Capitolato speciale d'appalto
	tav. 27 Schema di Contratto
	tav. 28 Piano di sicurezza e coordinamento - Planimetria di Cantiere
	tav. 29 Stima incidenza sicurezza
	tav. 30 Stima incidenza manodopera
	tav. 31 Cronoprogramma dei lavori - Diagramma Gantt
	tav. 32 Piano di manutenzione
Il R.U.P.:	


**PIANTA TIPO ESISTENTE**

STRADE PROVINCIALI  
SCALA 1 / 50

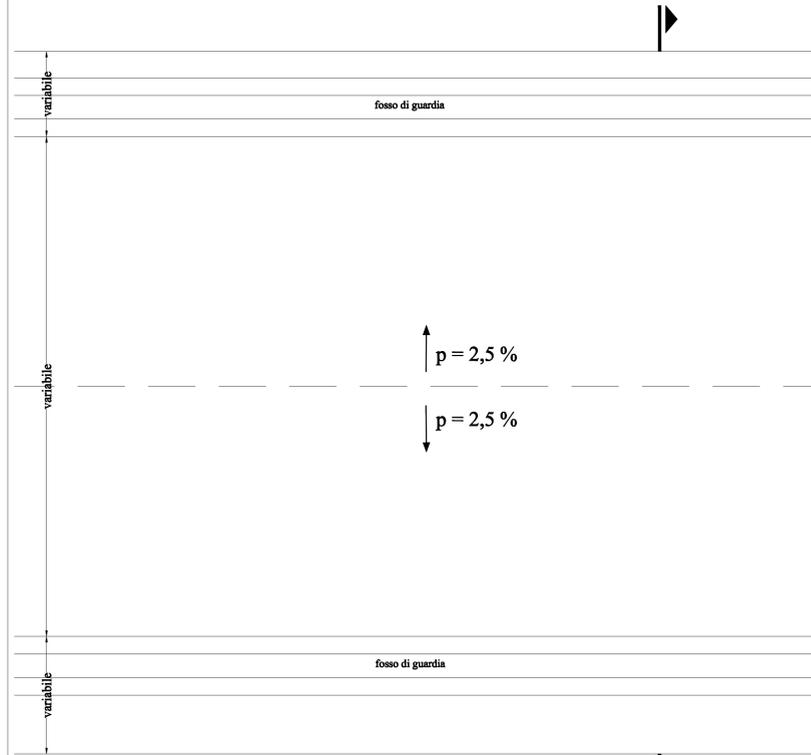


**SEZIONE STRADALE ESISTENTE**

STRADE PROVINCIALI  
SCALA 1 / 50

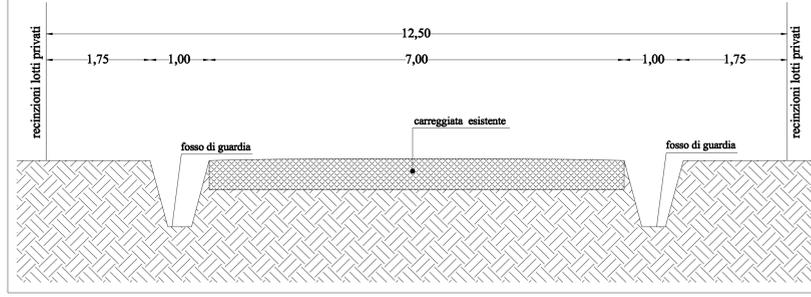


**PIANTA TIPO DI PROGETTO**

STRADE PROVINCIALI  
SCALA 1 / 50

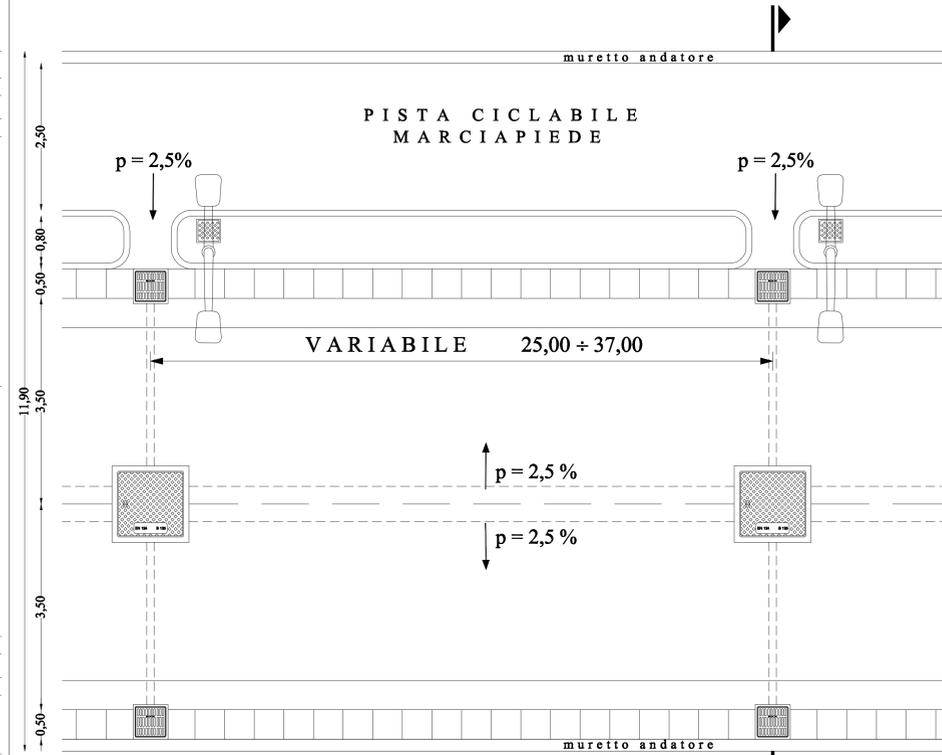


**SEZIONE TIPO CON PISTA CICLABILE**  
STRADE PROVINCIALI ( SEZIONE SU CADITOIE )

SCALA 1 / 20

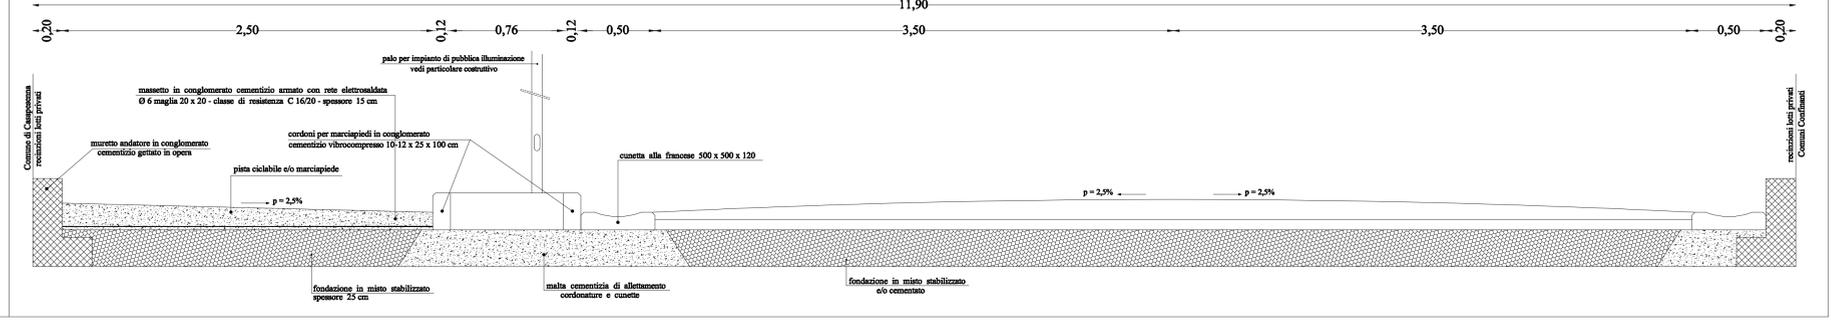


**PARTICOLARI COSTRUTTIVI MANUFATTI DELLA CAREGGIATA STRADALE DI PROGETTO**


MURETTO ANDATORE IN C.A.  
SCALA 1 / 5

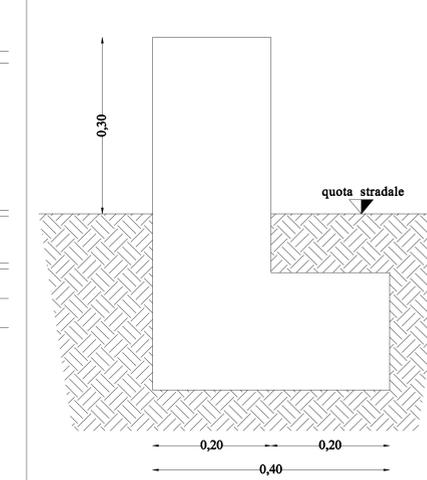

CORDONE PER MARCIAPIEDE IN C.A.V.  
SCALA 1 / 5

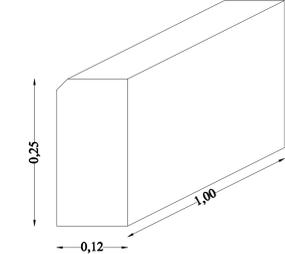

Particolare Pavimentazione Stradale  
rapp. 1:5

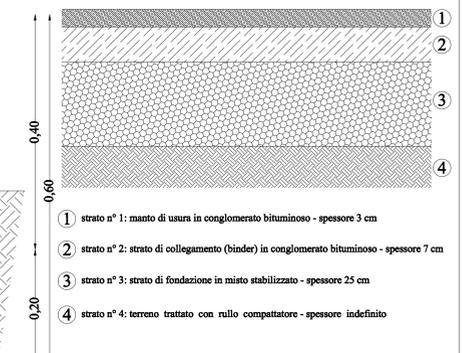

BOCCHETTA PER CADITOIA IN C.A.V.  
SCALA 1 / 5

