COMUNE DI CASAPESENNA

PROVINCIA DI CASERTA

PROGETTO DI MIGLIORAMENTO E ADEGUAMENTO ALLE PRESCRIZIONI DEL MINISTRO DELL'AMBIENTE - RIQUALIFICAZIONE AREA EX FF.SS.

REVISIONI	OGGETTO:	TAV.	1
	- Planimetria Generale area di intervento - Documentazione fotografica stato dei luoghi - Area oggetto d'intervento - Rilievo restituzione - Rilievo Planimetrico - Profilo altimetrico terreno	DATA:	Dicembre 2018
		SCALA:	varie

arch. Generoso Fontana — ing. Luigi Marandino

CLIENTI/DITTA:

AMMINISTRAZIONE COMUNALE:
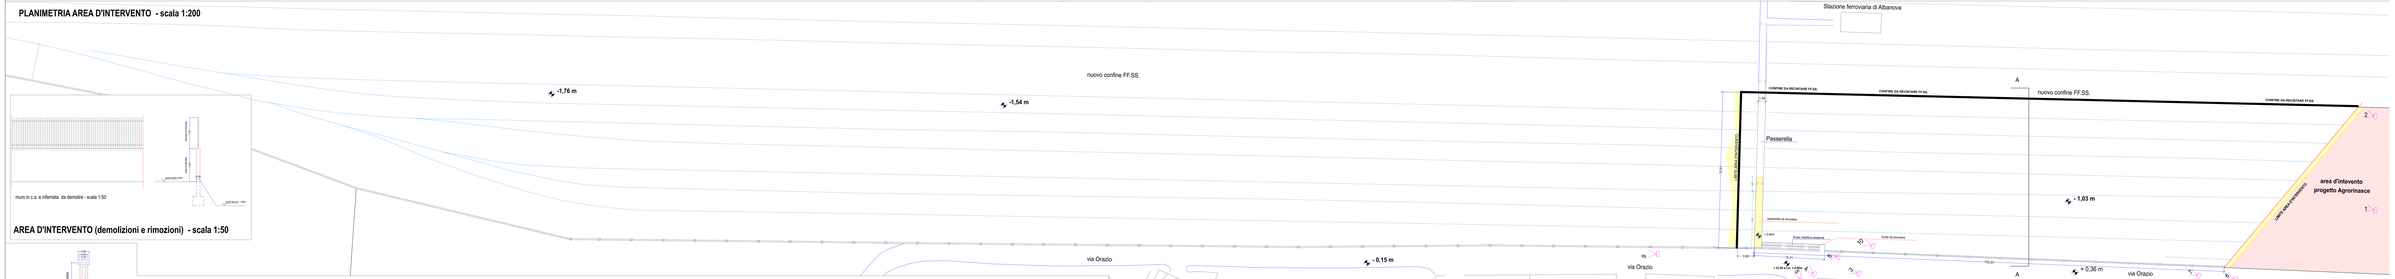
PLANIMETRIA AREA D'INTERVENTO - scala 1:200