COMUNE DI CASAPESENNA

PROVINCIA DI CASERTA

PROGETTO DI MIGLIORAMENTO E ADEGUAMENTO ALLE PRESCRIZIONI DEL MINISTRO DELL'AMBIENTE - RIQUALIFICAZIONE AREA EX FF.SS.

PROGETTO ESECUTIVO

REVISIONI:	OGGETTO:	TAV.
	Sezione A-A di progetto	5
		DATA: Dicembre 2018
		SCALA: varie

PROGETTISTI:

arch. Domenico Fontana — Ing. Luigi Menandro

COMMITTENTE: AMMINISTRAZIONE COMUNALE

NOTE:

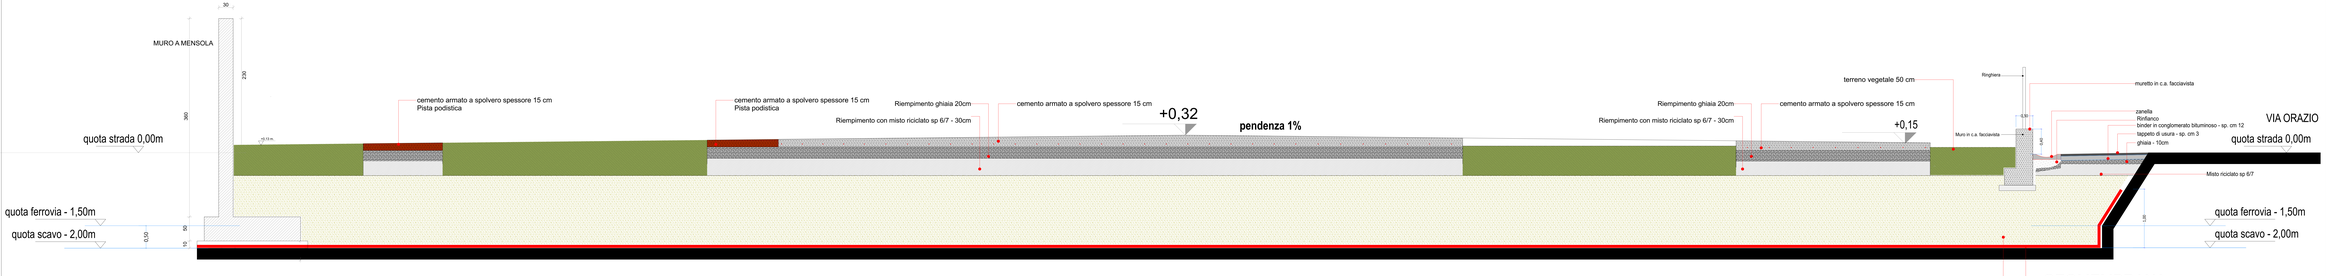

SEZIONE A-A di Progetto

scala 1:25