COMUNE DI CASAPESENNA

PROVINCIA DI CASERTA

PROGETTO DI MIGLIORAMENTO E ADEGUAMENTO ALLE PRESCRIZIONI DEL MINISTRO DELL'AMBIENTE - RIQUALIFICAZIONE AREA EX FF.SS.

PROGETTO ESECUTIVO

REVISIONI:

OGGETTO:

PLANIMETRIA SCHEMA FOGNANTE
schema smaltimento acque nere
schema smaltimento acque bianche

TAV. 6

DATA: Dicembre 2018

SCALA: varie

PROGETTISTA ARCHITETTONICO:

arch. Domenico Fontana ing. Luigi Mampardino

COMMITTENTE:

AMMINISTRAZIONE COMUNALE

NOTE:

PLANIMETRIA SCHEMA IMPIANTO FOGNARIO PARCO

Scala 1:100

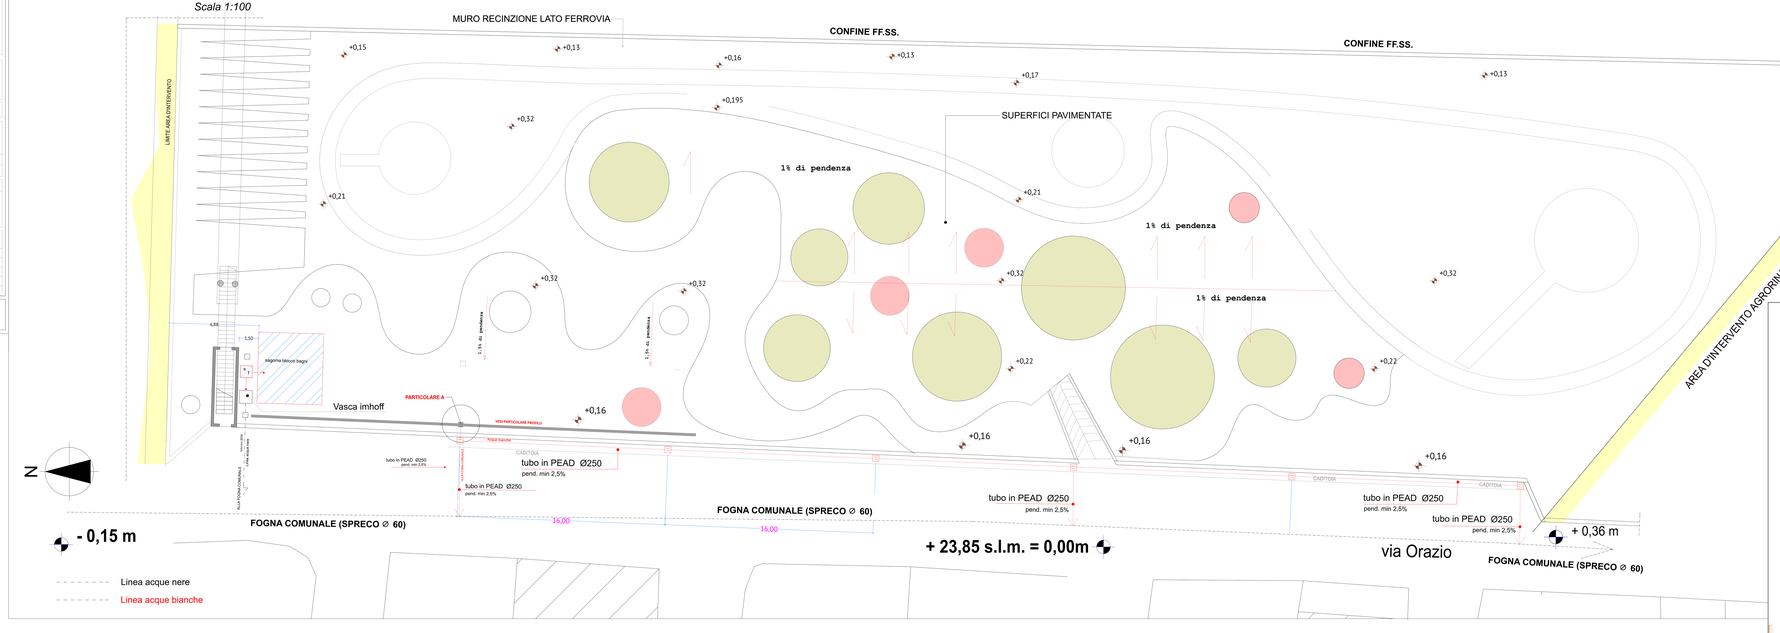

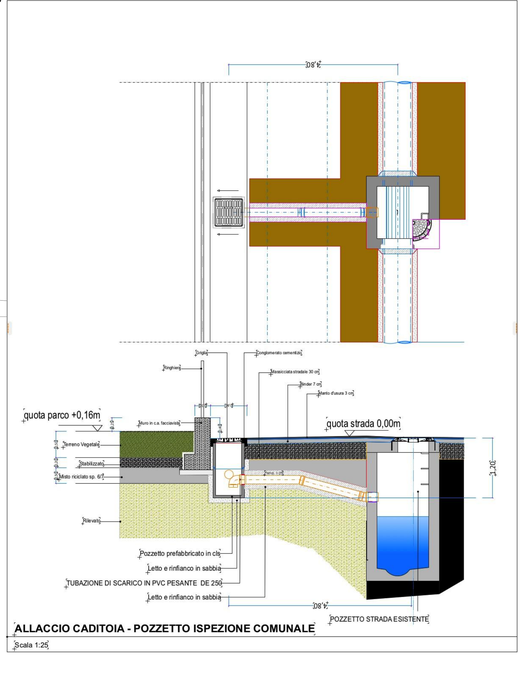

ALLACCIO CADITOIA - POZZETTO ISPEZIONE COMUNALE

Scala 1:25

LEGENDA E PARTICOLARI RETE ACQUE BIANCHE (PIOVANE)

SIMBOLI	DESCRIZIONE E PARTICOLARI
	Tubazioni acquedotto
	POZZETTO SIFONATO E CADITOIA possibile sfiratato con opaccetto a cerniera

VASCA IMHOFF

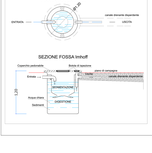

LEGENDA E PARTICOLARI RETE ACQUE NERE

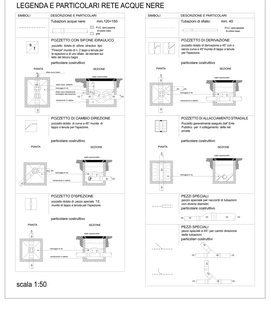

scala 1:50

SCHEMI DI POSA CONDOTTA FOGNARIA

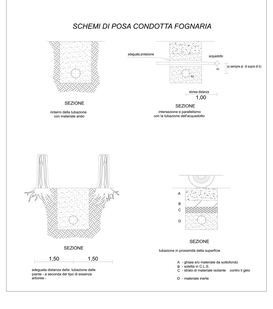

PARTICOLARE A

scala 1:25

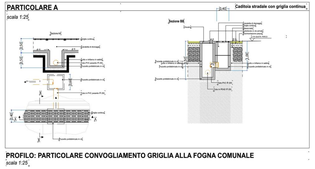

PROFILO: PARTICOLARE CONVOGLIAMENTO GRIGLIA ALLA FOGNA COMUNALE

scala 1:25

PARTICOLARE ALLACCIO IN FOGNA ACQUE NERE

scala 1:50

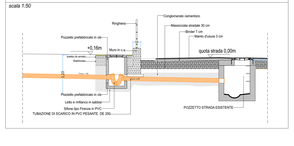
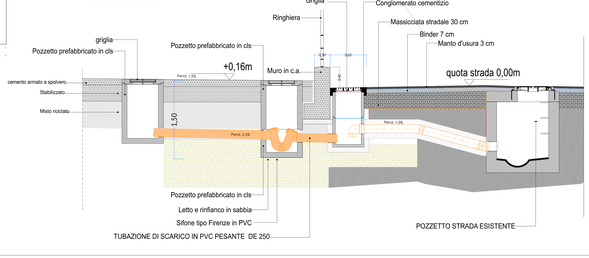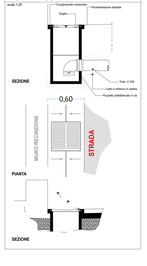
PARTICOLARE PROFILO