



COMUNE DI CASAPEENNA

PROVINCIA DI CASERTA

PROGETTO DI MIGLIORAMENTO E ADEGUAMENTO ALLE PRESCRIZIONI DEL MINISTRO DELL'AMBIENTE - RIQUALIFICAZIONE AREA EX FF.SS.

PROGETTO ESECUTIVO E DEFINITIVO



| | | |
|------------|------------------------------------|---------------------|
| REVISIONI: | OGGETTO: | TAV. |
| | PLANIMETRIA SCHEMA ALLACCIO IDRICO | 8 |
| | | DATA: dicembre 2018 |
| | | SCALA: 1:100 |

| | |
|-----------------------------|-----------------------|
| PROGETTISTA ARCHITETTONICO: | |
| arch. Domenico Fontana | ing. Luigi Marrandino |

| | |
|--------------------------|-------|
| COMMITTENTE: | NOTE: |
| AMMINISTRAZIONE COMUNALE | |



Gruppo contatore - utenza

Sportello 35x35 in vetroresina
Scala 1:25

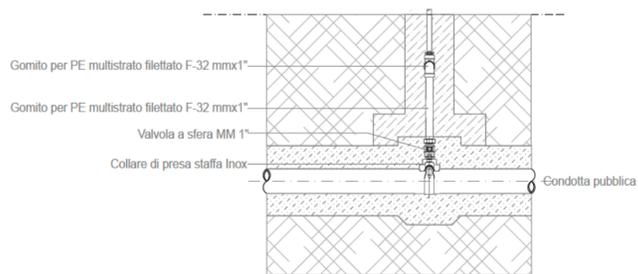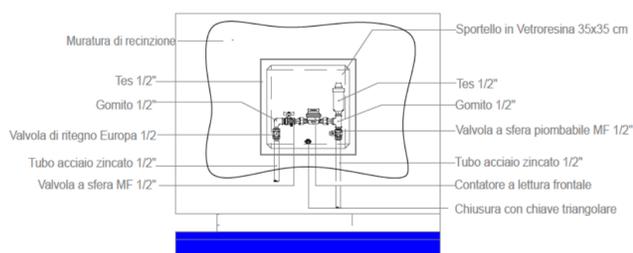

PLANIMETRIA SCHEMA ADDUZIONE IDRICA

Scala 1:100

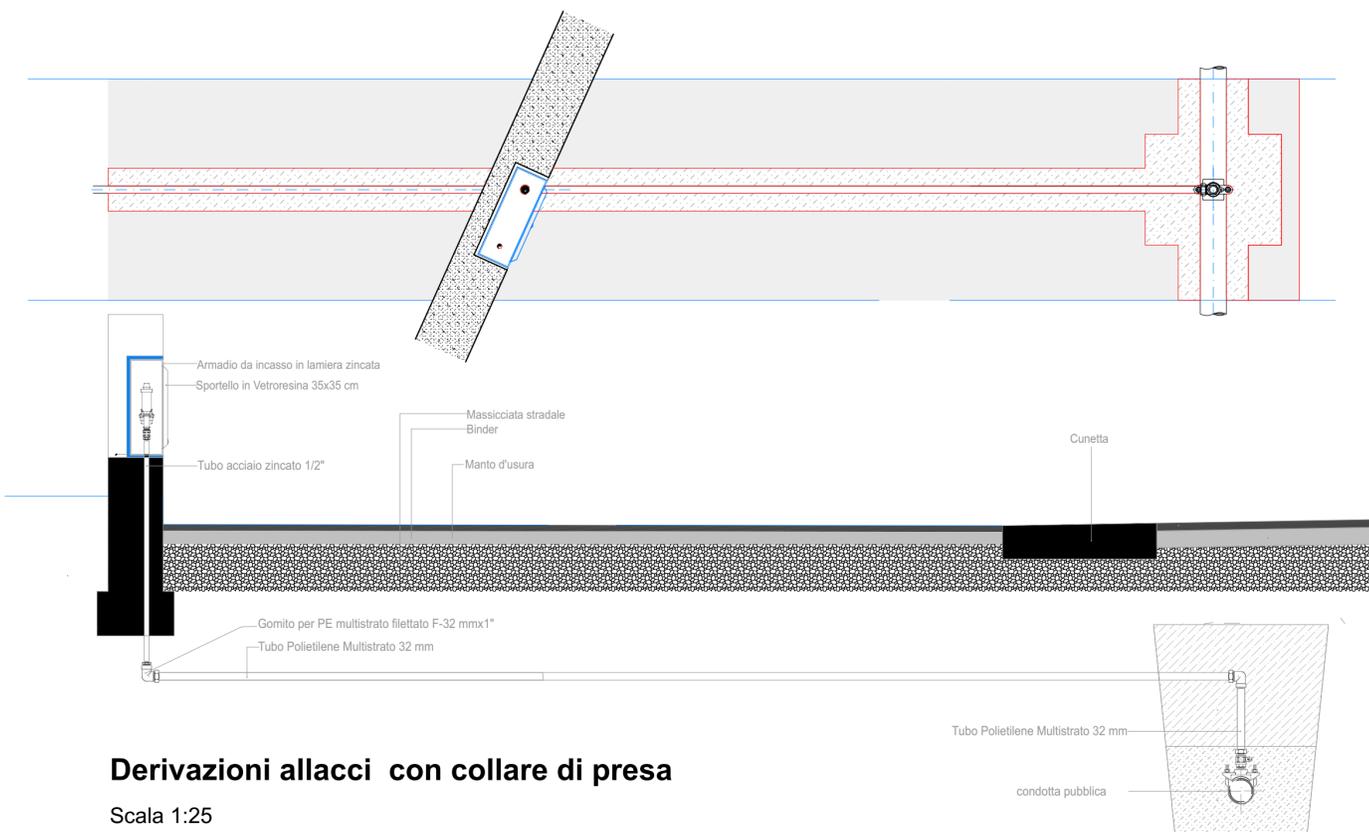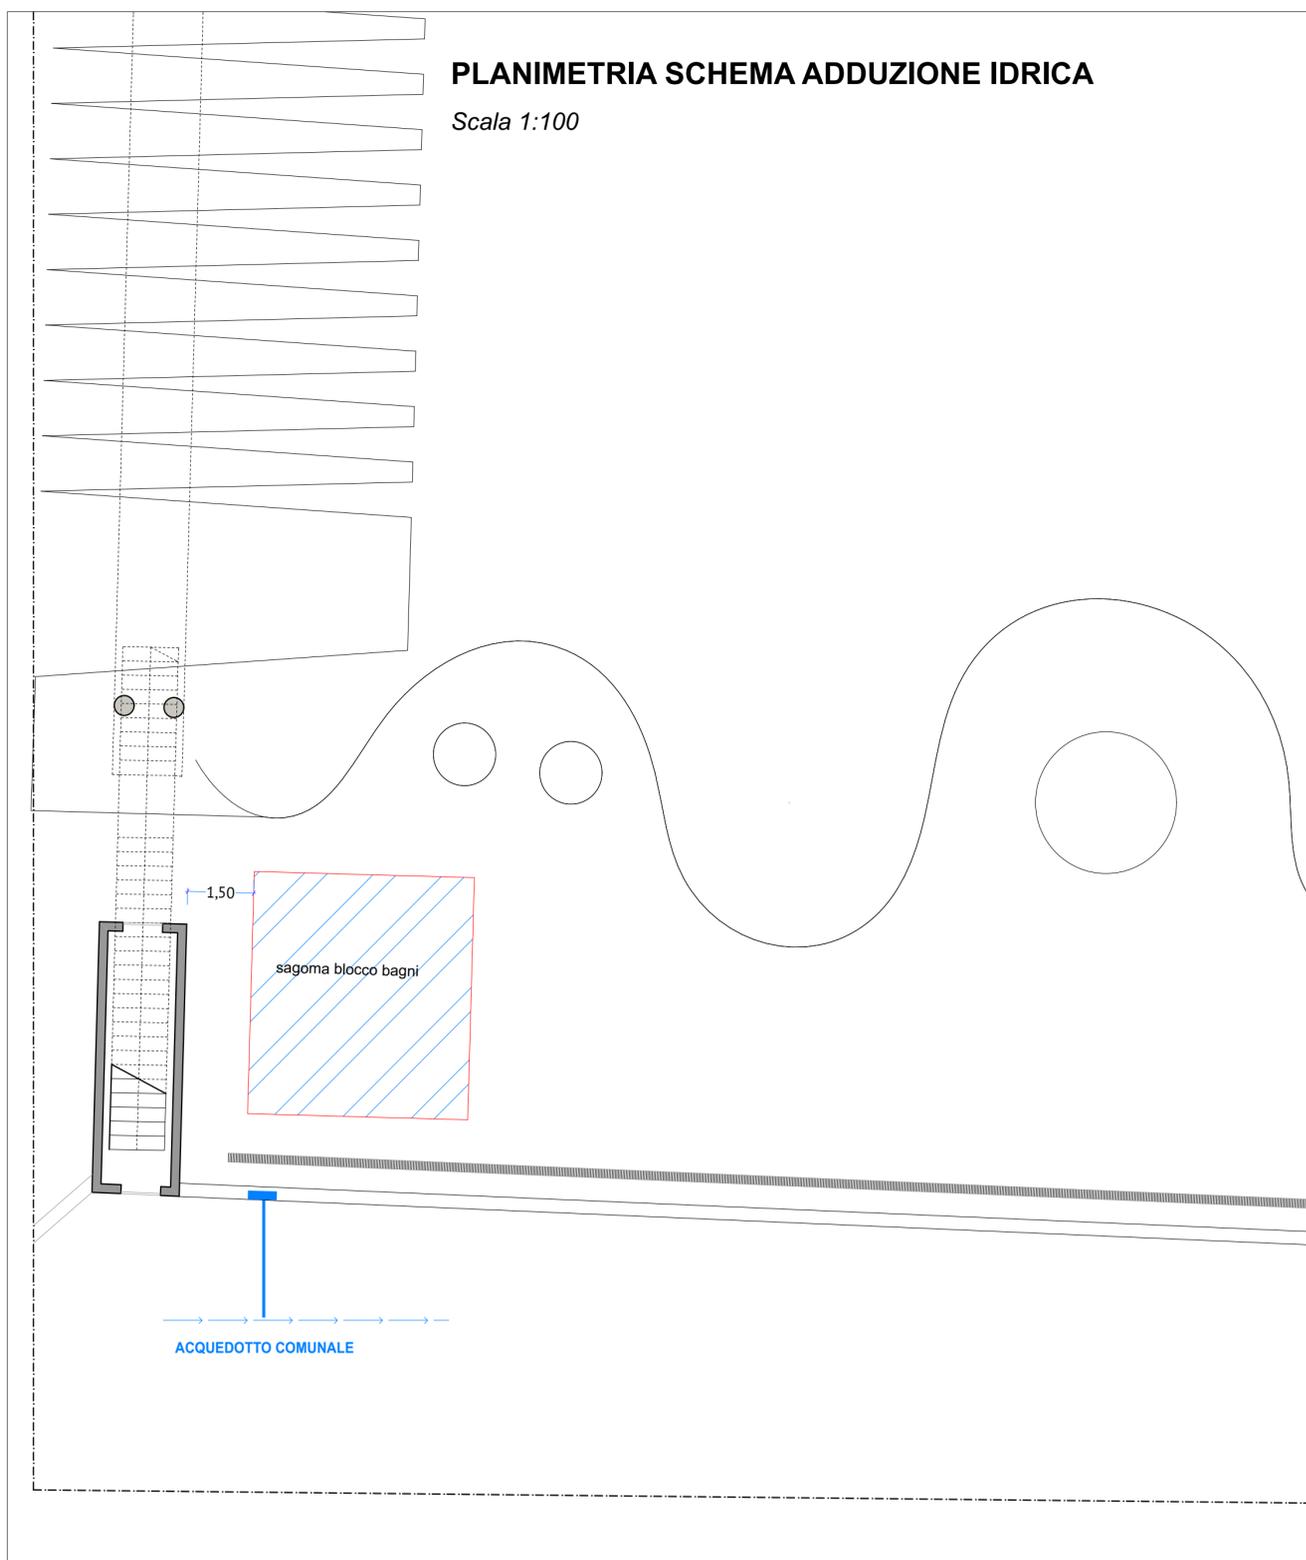

Derivazioni allacci con collare di presa

Scala 1:25