
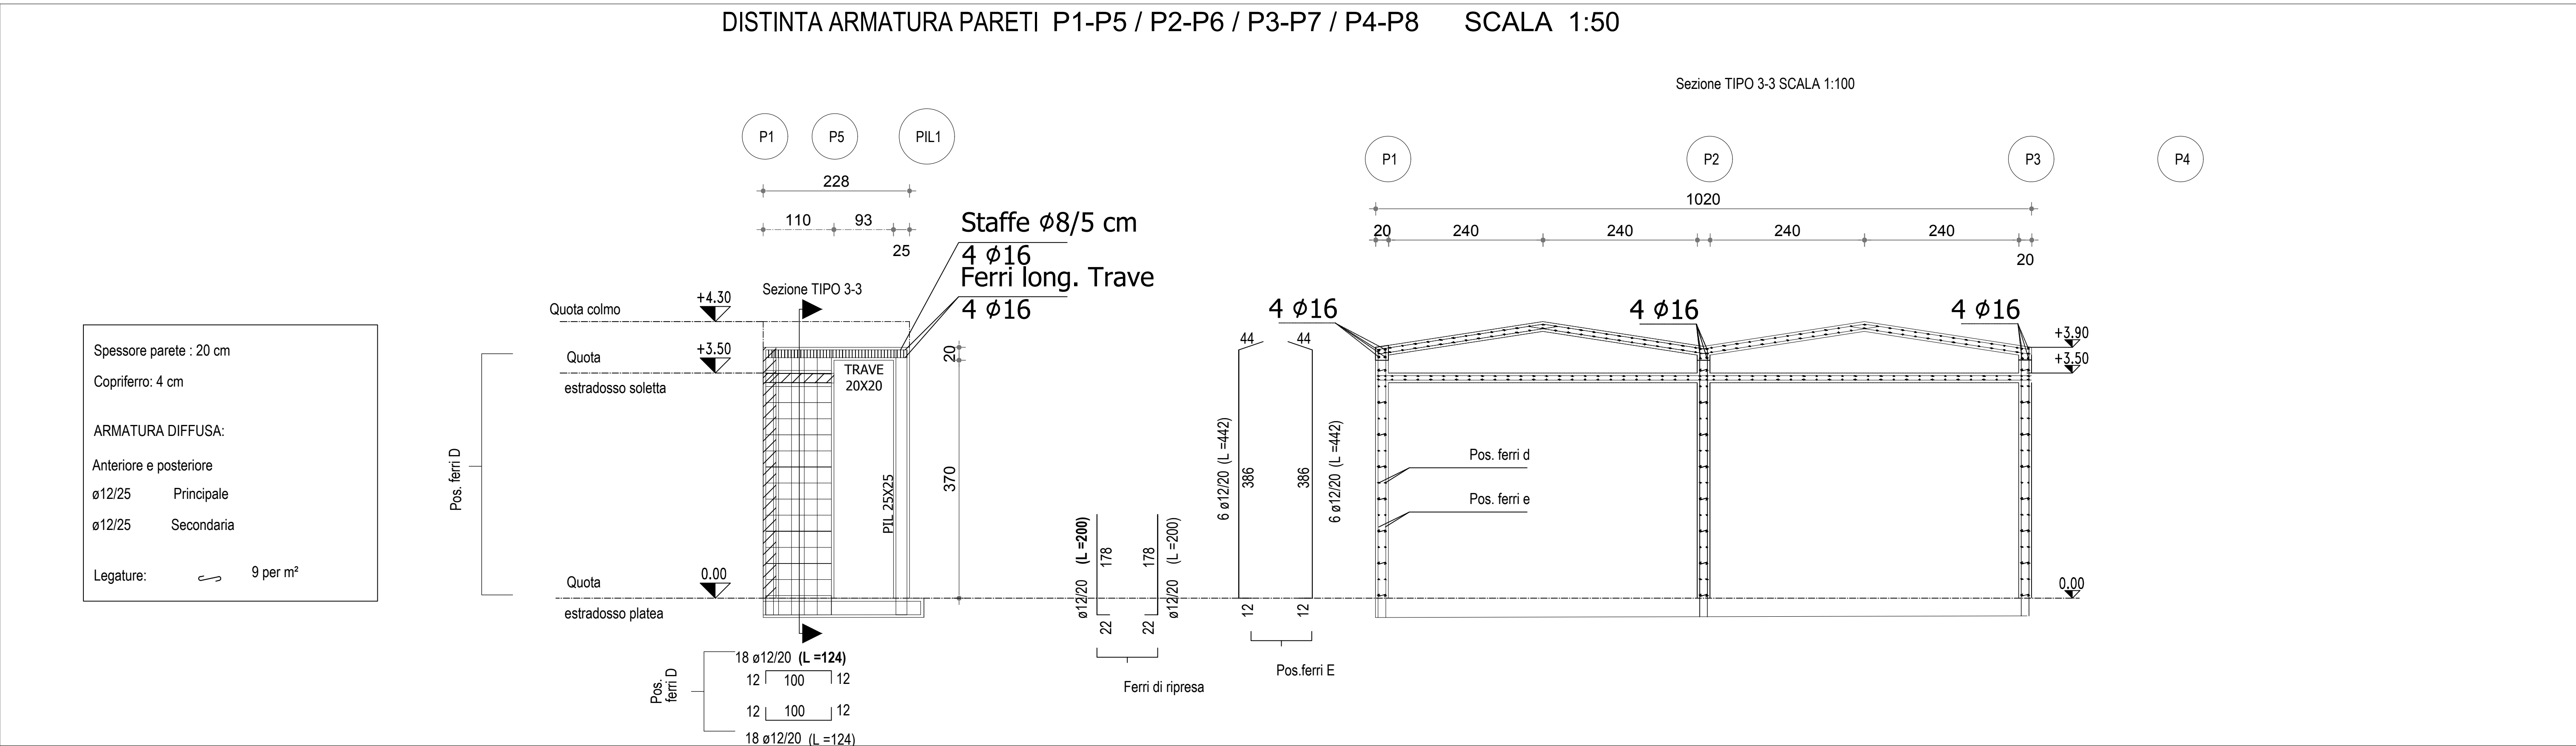
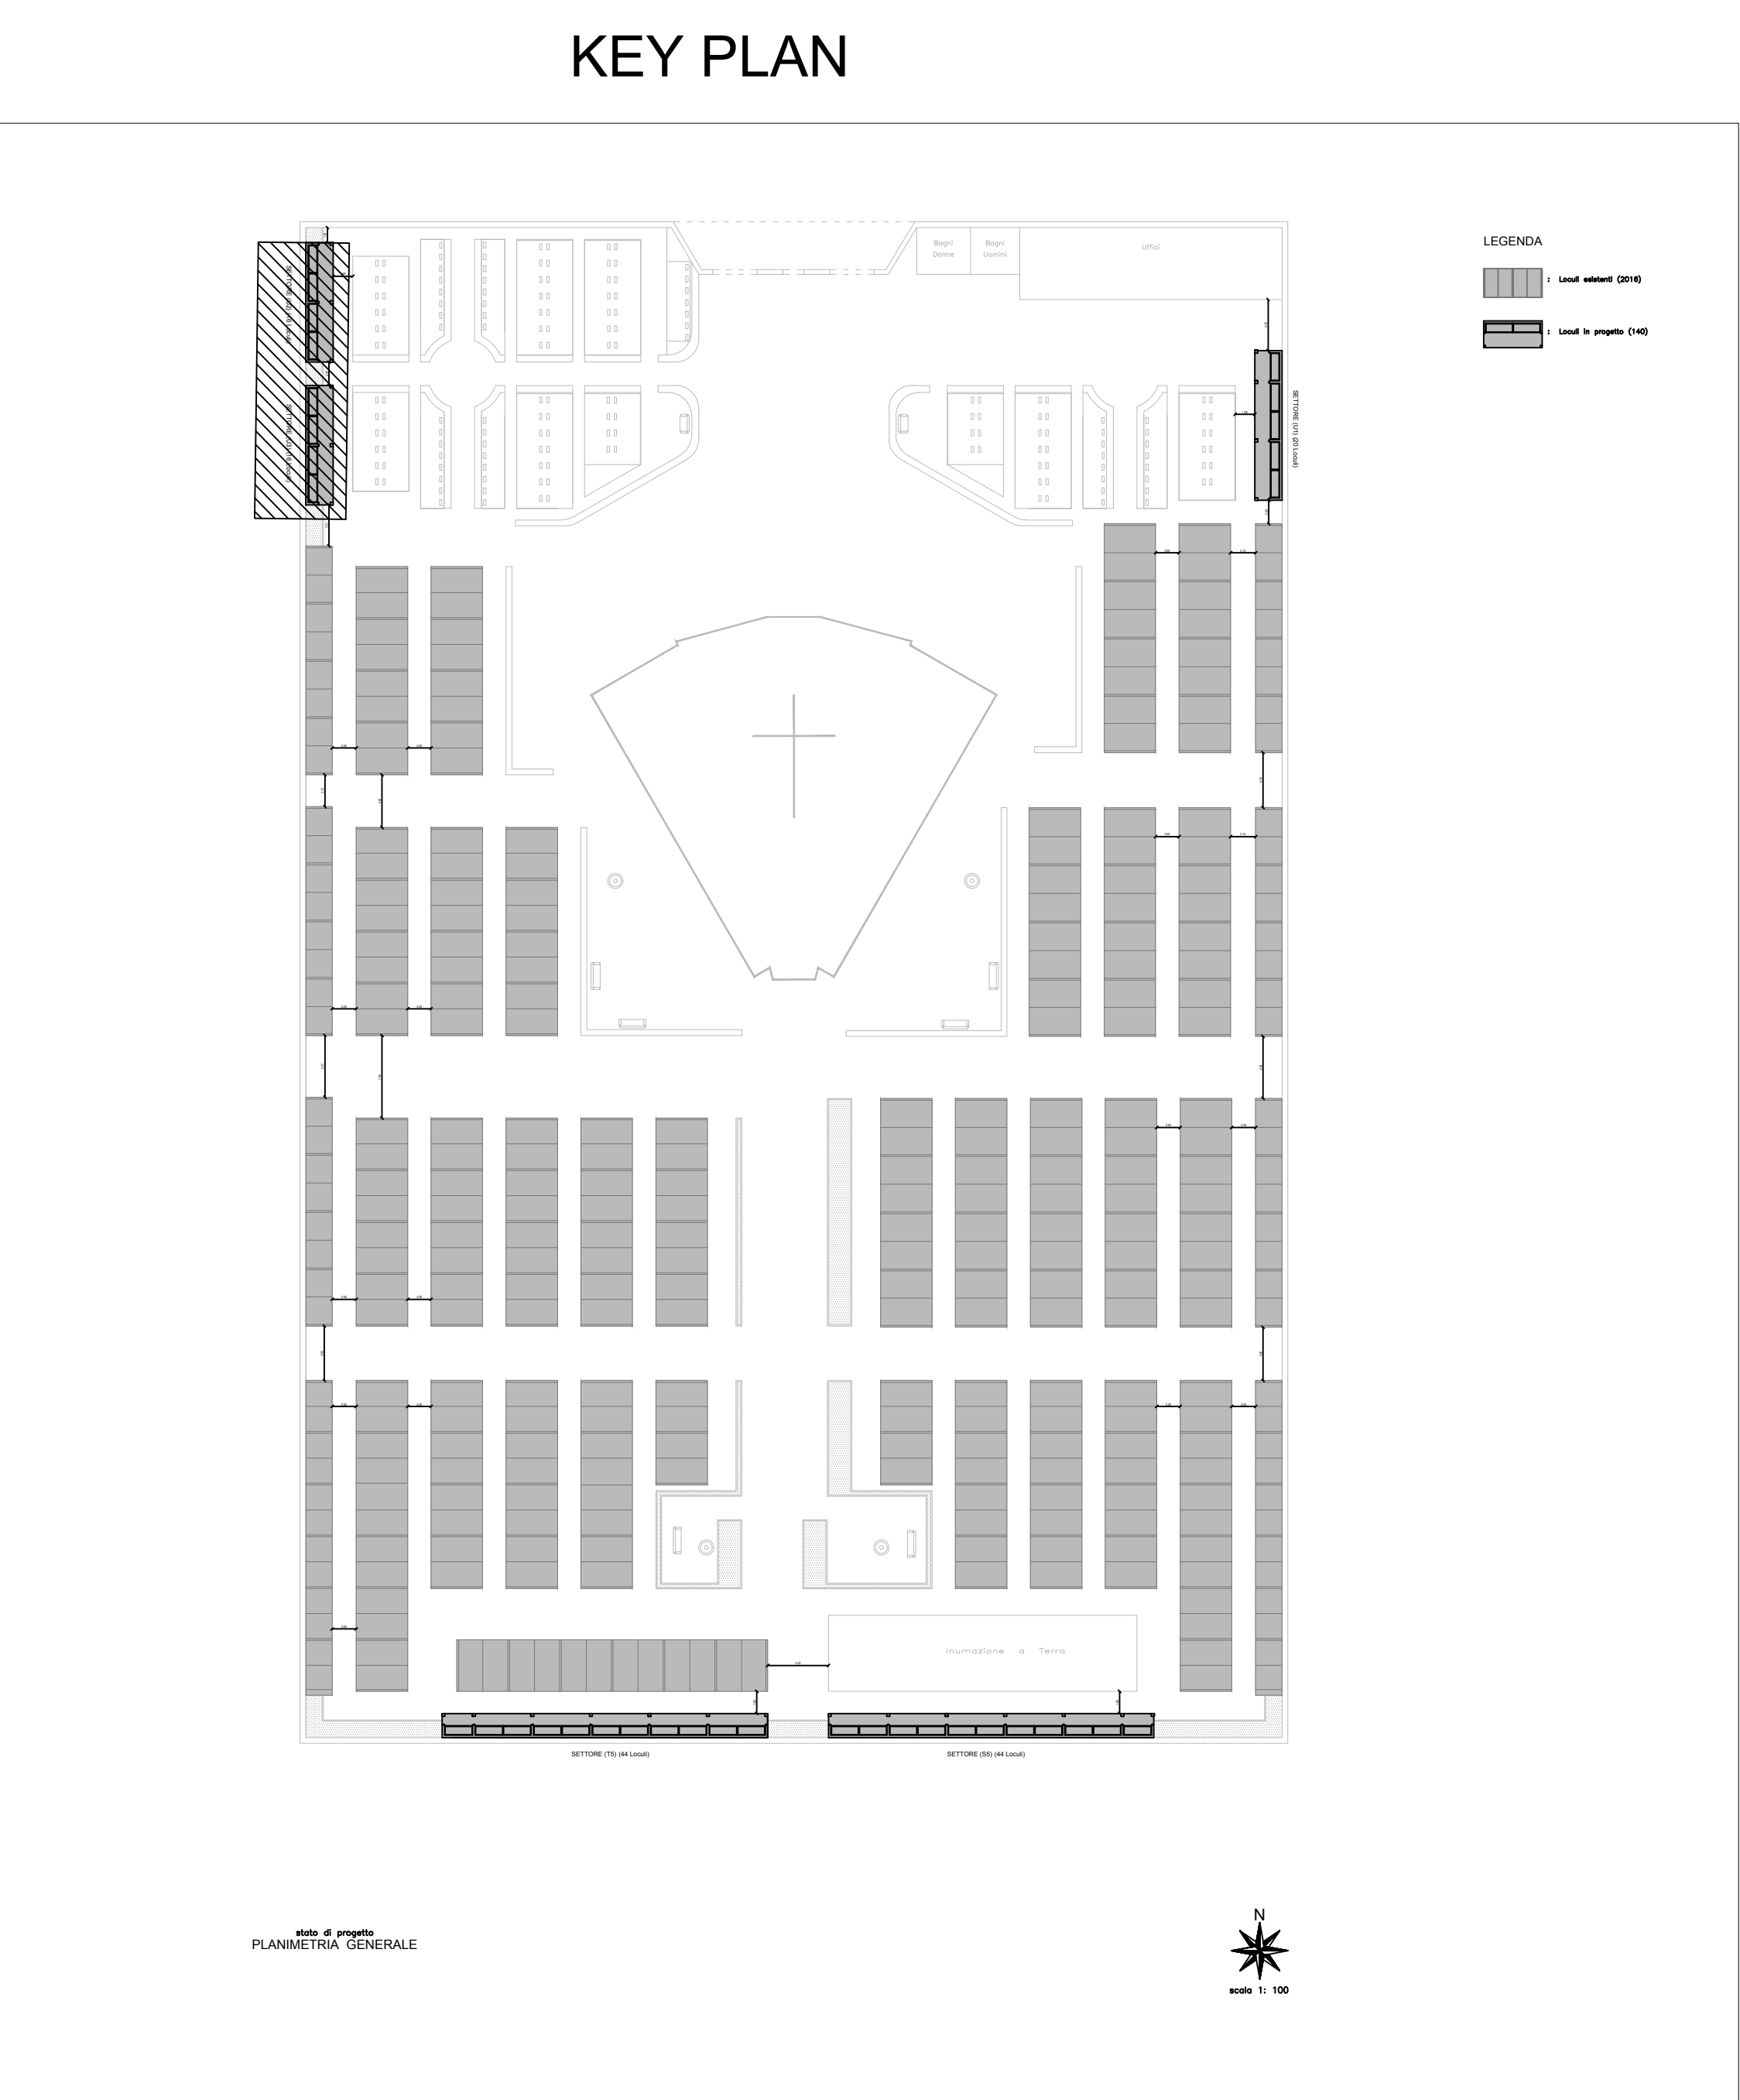
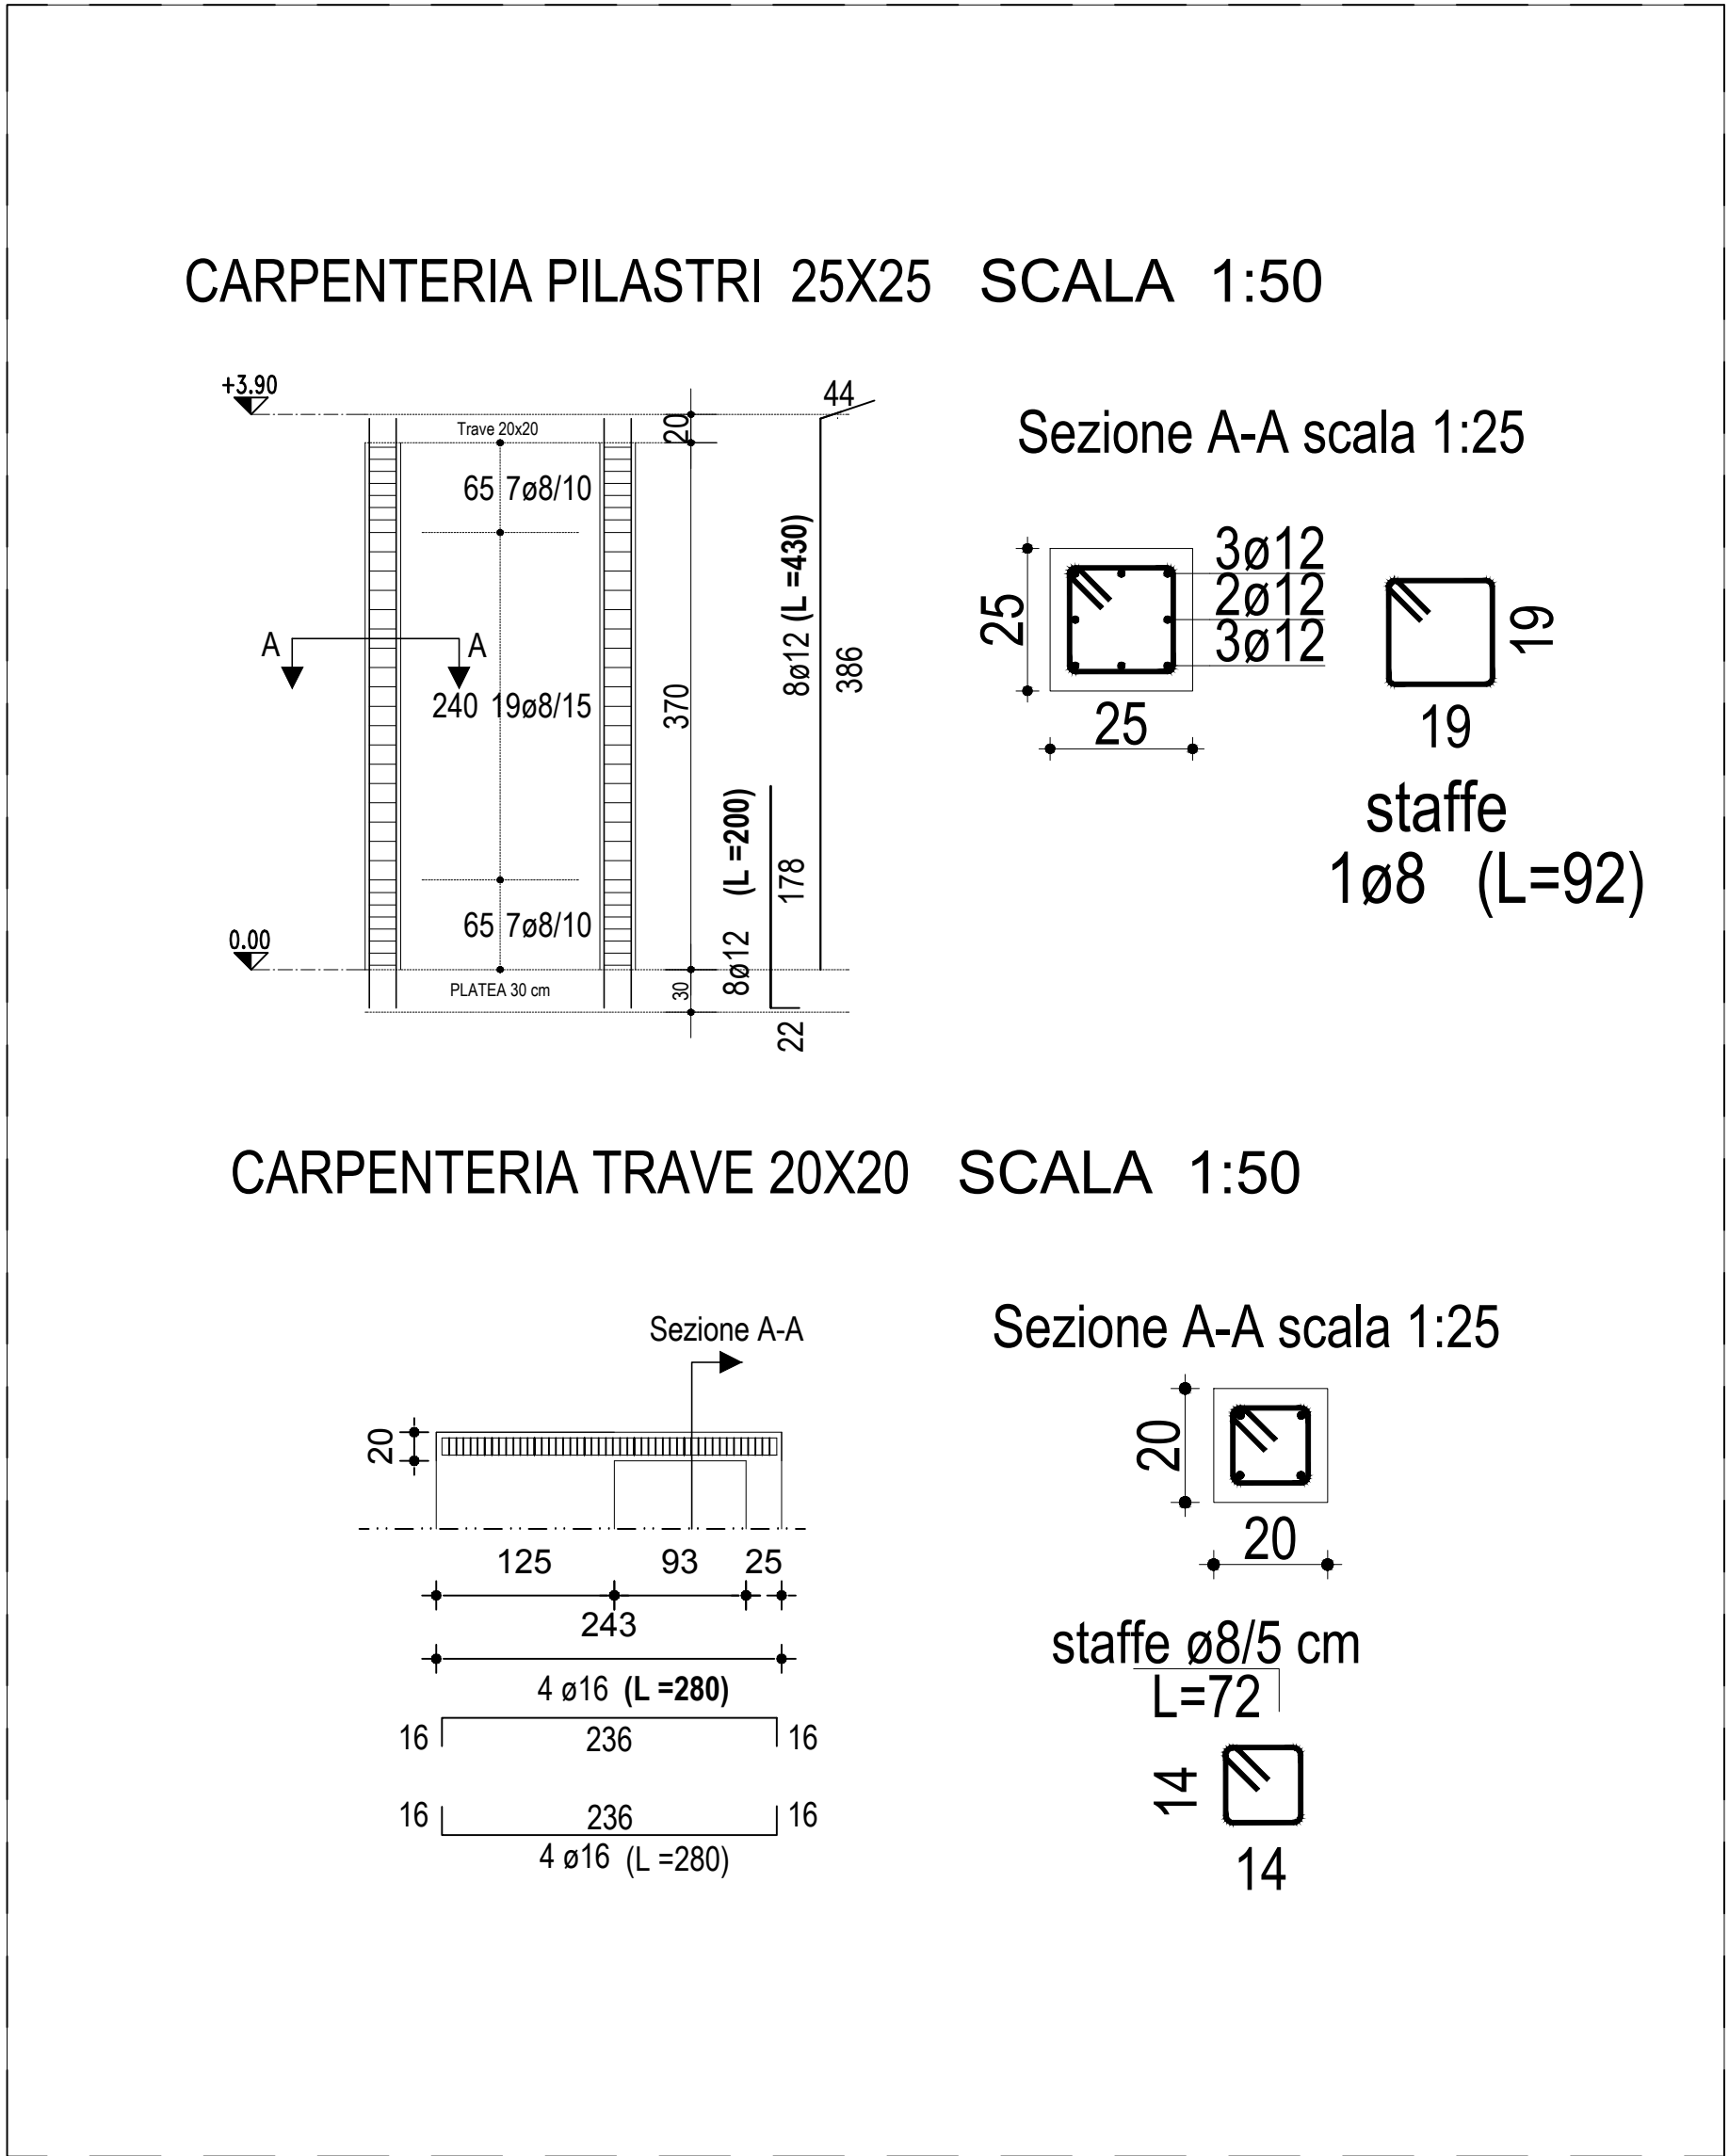


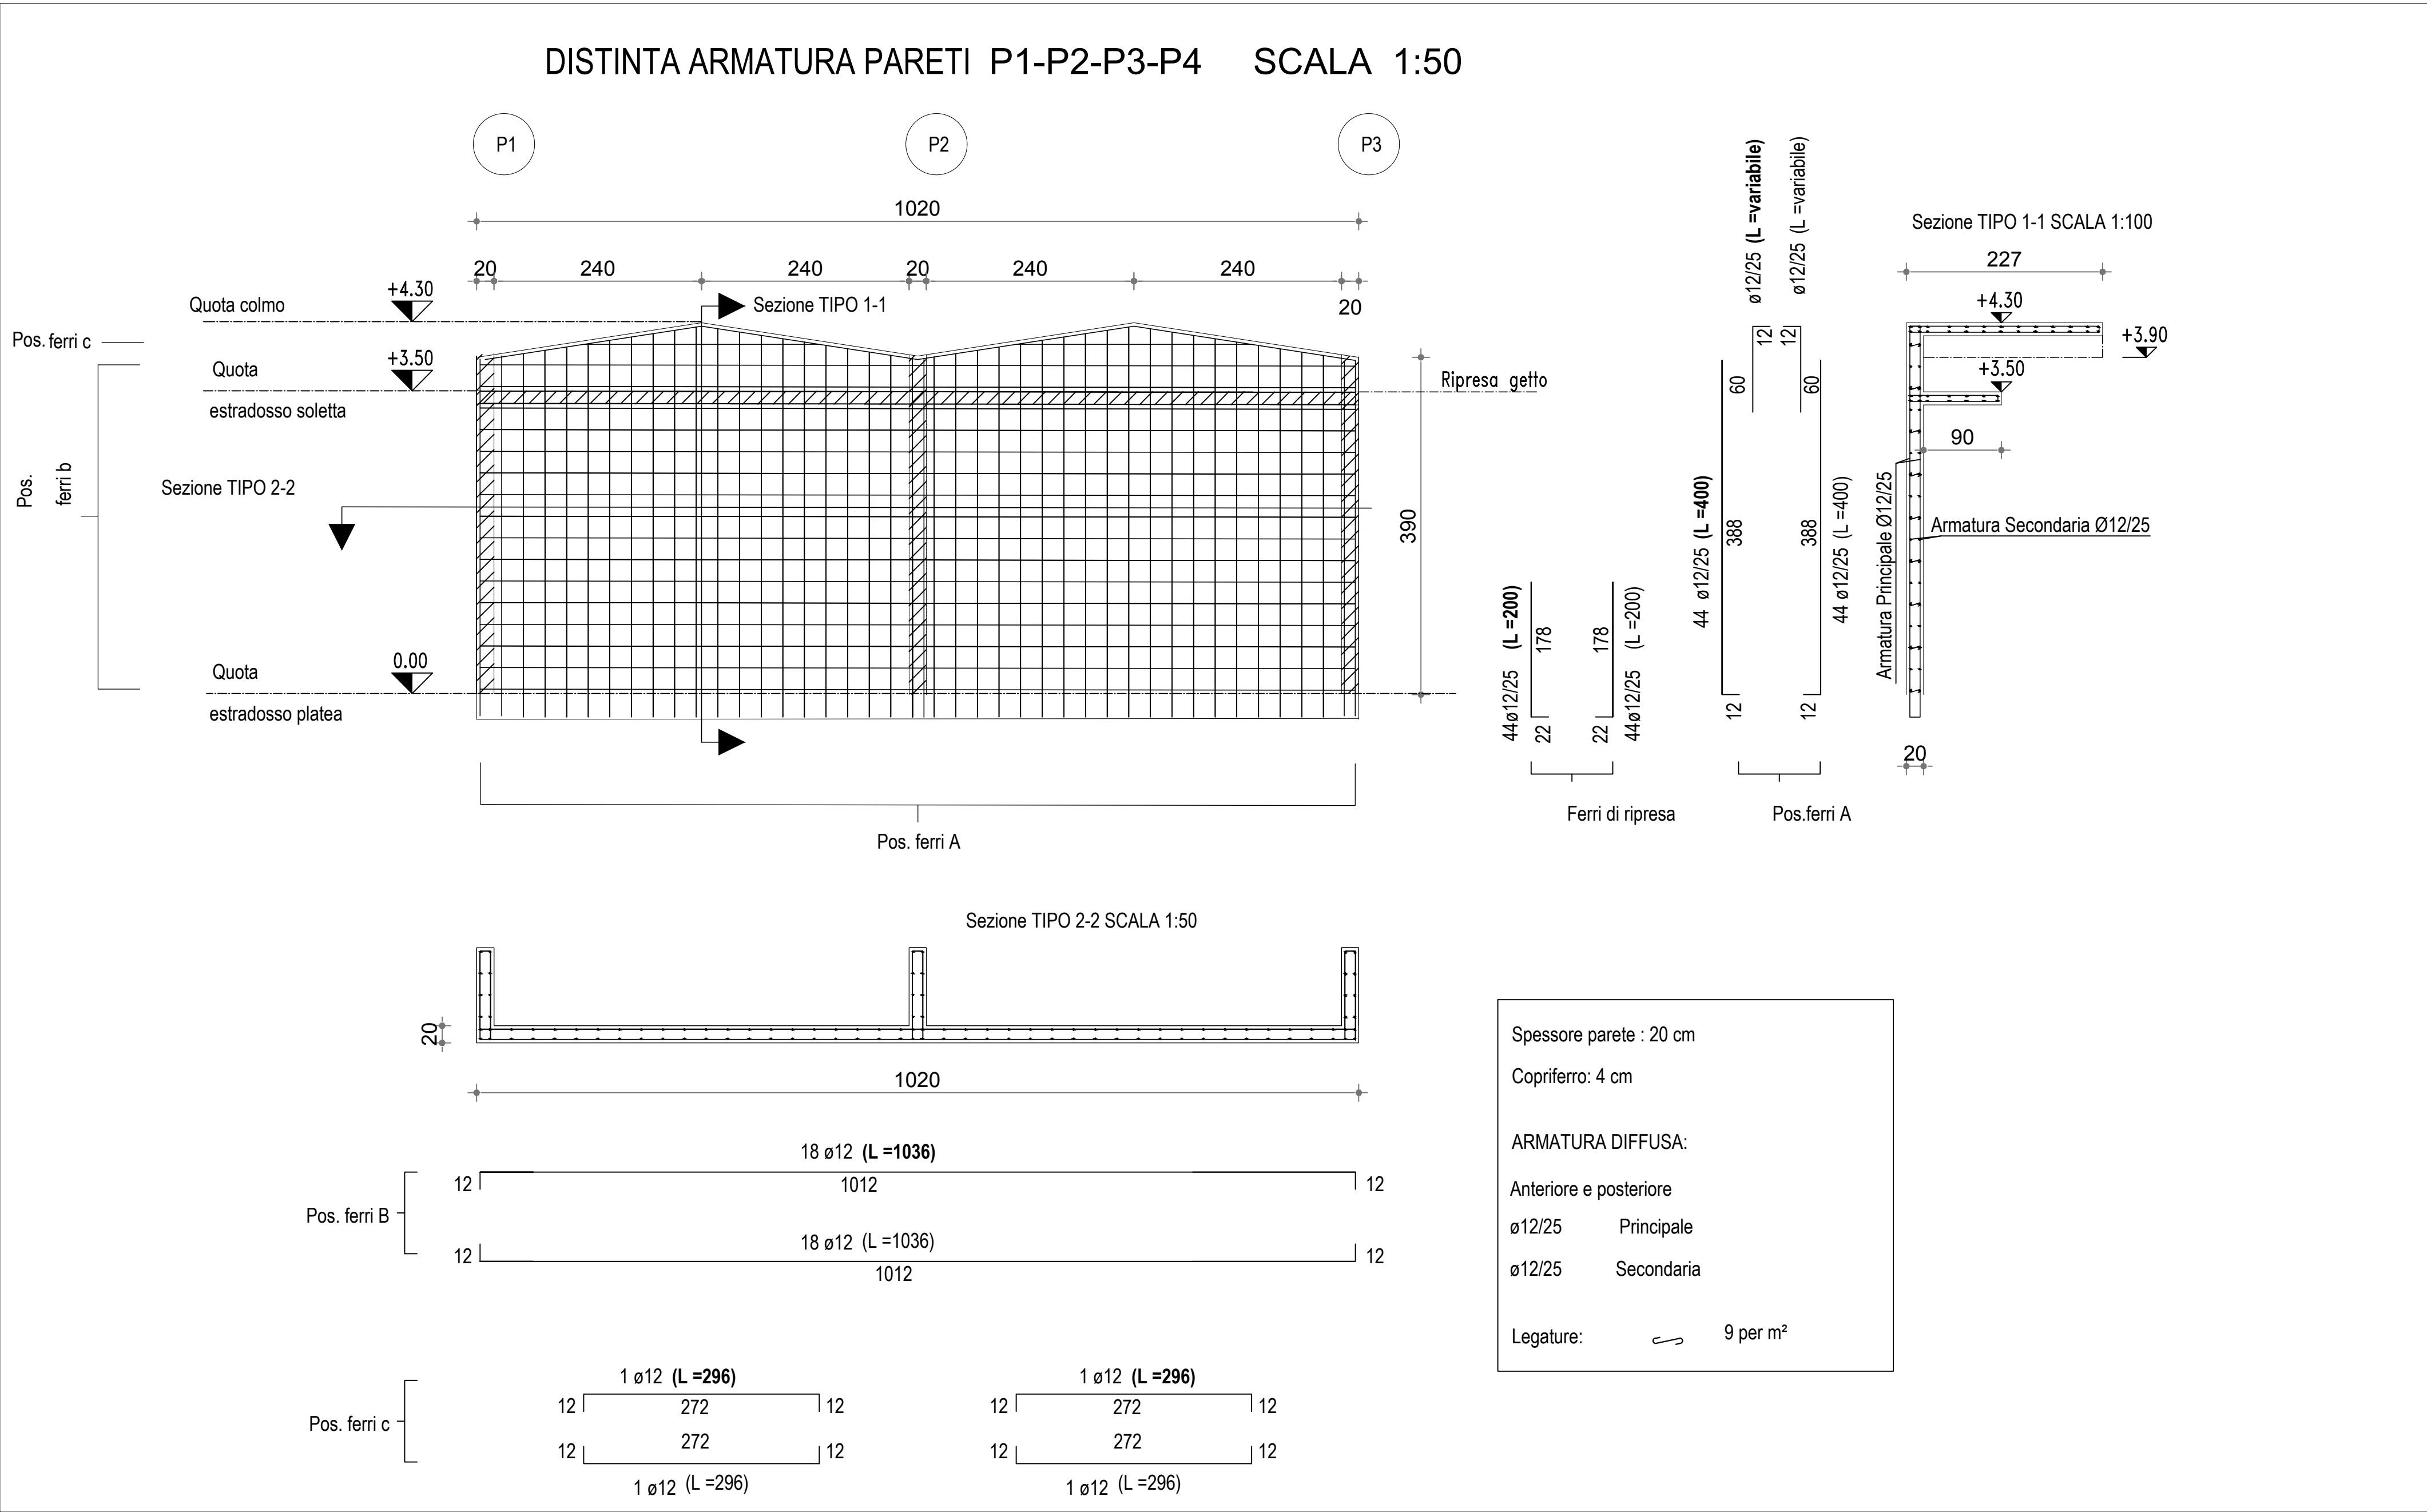

CARATTERISTICHE DEI MATERIALI

CONGLOMERATO CEMENTIZIO - C 25/30 XC2


Caratteristiche:
Rapporto Acqua/Cemento= 0,45
Slump= 18 cm
Additivo superfluidificante
Scasseratura= 14 giorni
Stagionatura= 28 giorni
Resistenza cubica caratteristica = 35 MPa

Dosaggio per 1 mc di calcestruzzo:
Inerte calceareo a spigoli vivi D,625x;max = 2,0 cm : 0,8 mc
Sabbione bianco: 0,4 mc
Cemento tipo 425: 320 kg
Acqua: 150 litri


ACCIAIO IN BARRE PER CEMENTO ARMATO - B450C

Caratteristiche:
Tensione caratteristica di snervamento : 450 MPa
Tensione caratteristica di rottura : 540 MPa
Modulo elastico normale : 210000 MPa
Allungamento (con frattile del 10%) : > 7,5 %
Diametro del mandrino di piegamento : 4 ø per barre ø 8-10-12
Diametro del mandrino di piegamento : 5 ø per barre ø 16-20

PIANTA QUOTA +3.50 SCALA 1:50

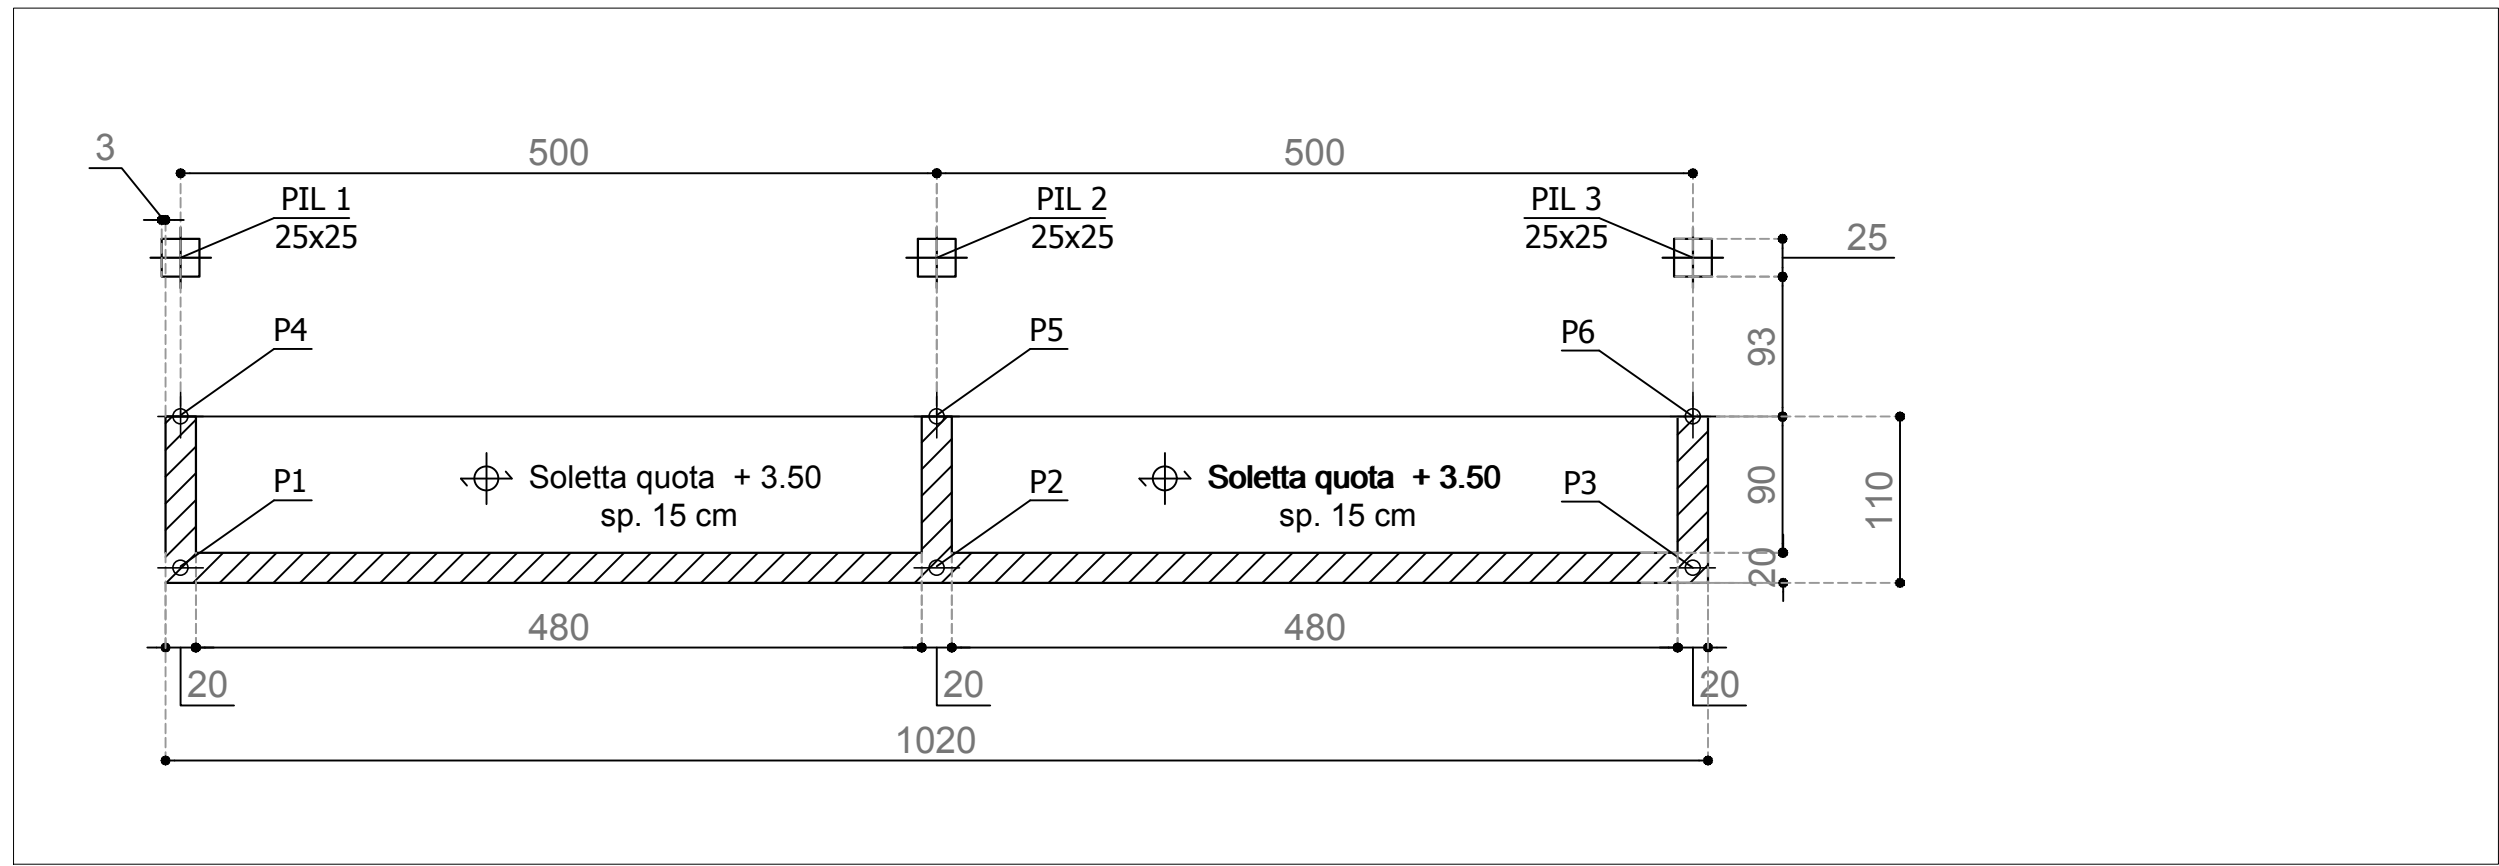

PIANTA QUOTA +4.30 SCALA 1:100

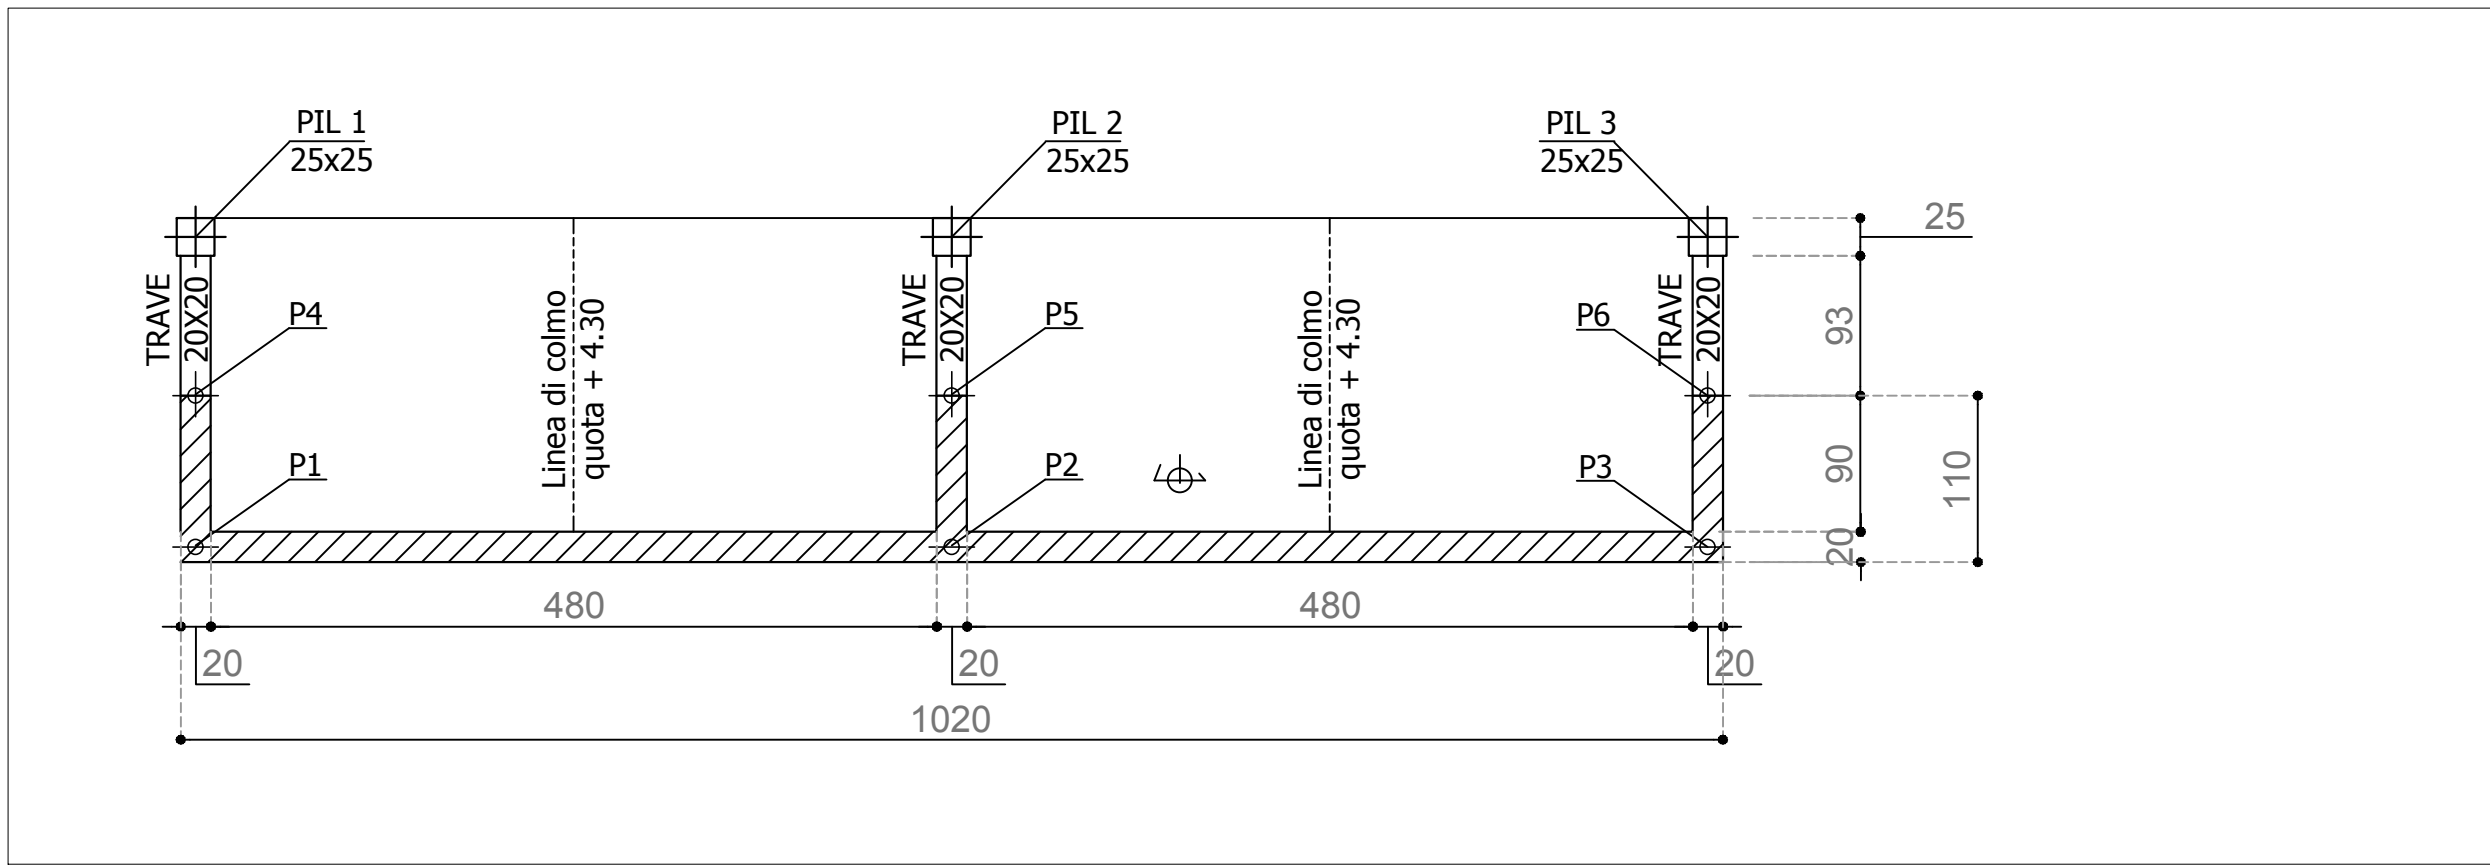

PRESCRIZIONI PARTICOLARI

- Il copriferro degli elementi in c.a. deve essere pari a 4 cm
- Prima del getto le casserature devono essere lavate e tenute bagnate
- Il getto non deve essere eseguito durante i giorni di pioggia, nel caso di pioggia improvvisa le parti appena gettate andranno coperte con un telo di plastica
- Dopo il getto nei giorni successivi il calcestruzzo andrà umidificato mediante bagnatura per almeno sette giorni
- La falda dovrà avere un'inclinazione del 15% e del 28 %



Comune di
Casapesenna
Provincia di Caserta

OGGETTO: Lavori di riqualificazione e realizzazione di loculi presso il cimitero comunale.

PROGETTO DEFINITIVO / ESECUTIVO



Tav.	Elaborati:	
E.S.08	Pianta pareti, travi e pilastri (blocco 16 loculi)	Il Tecnico Arch. Mario PICCOLO