



Comune di
Casapesenna
Provincia di Caserta

OGGETTO: Lavori di riqualificazione e realizzazione di loculi presso il cimitero comunale.

PROGETTO DEFINITIVO / ESECUTIVO




Tav.	Elaborati:	
E.G.06	Planimetria Generale Rete Fognaria	Arch. Mario PICCOLO



LEGENDA

- : Loculi esistenti (2016)
- : Loculi in progetto (140)
- : pozzetto di raccolta esistente 50x50
- : pozzetto di raccolta con chiusura 50x50
- : pozzetto di raccolta con griglia 50x50
- : pozzetto di raccolta con griglia 30x30
- : tubo in PVC da Ø 32 a 250 esistente
- : tubo in PVC da Ø 32 a 250 da realizzare
- : tubo in CLS da Ø 250 esistente

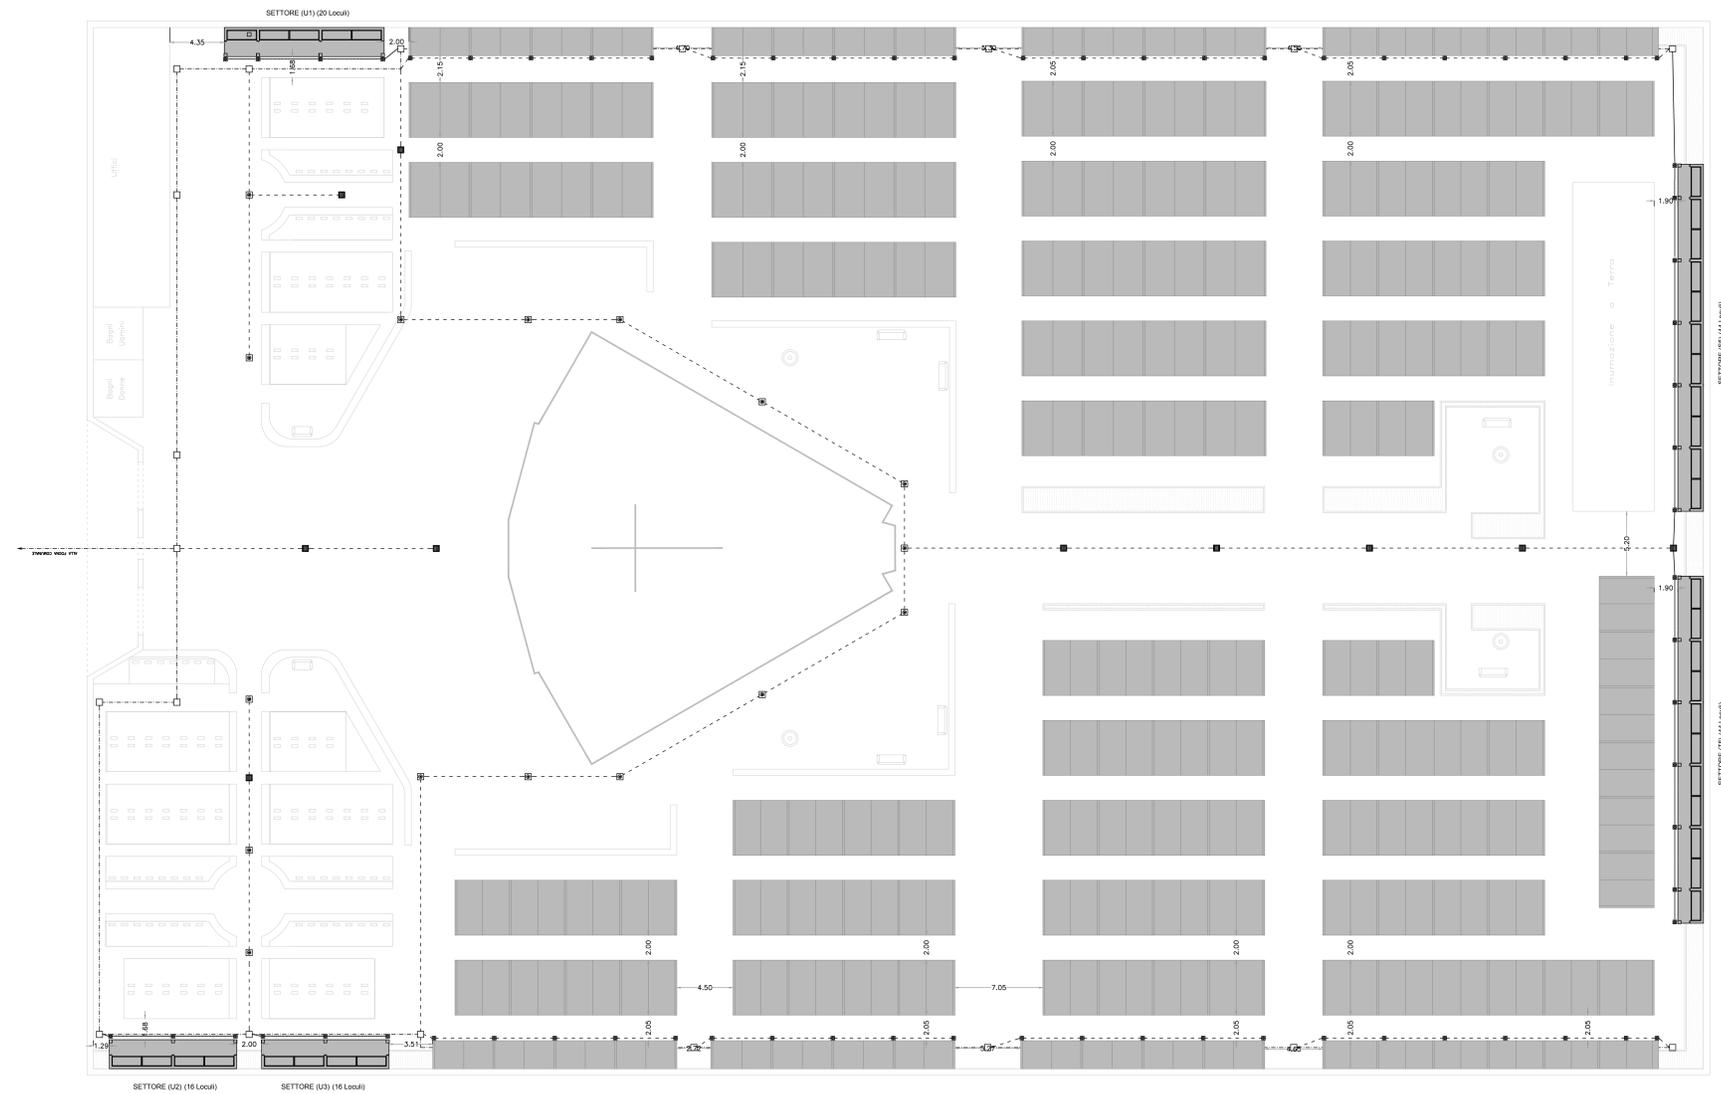

SETTORE (U1) (20 Loculi)

SETTORE (U2) (16 Loculi)

SETTORE (U3) (16 Loculi)

SETTORE (U4) (44 Loculi)

SETTORE (U5) (44 Loculi)

Immunizzazione a Terra

stato di progetto
PLANIMETRIA GENERALE RETE FOGNARIA
scala 1: 200