




Comune di
Casapesenna
Provincia di Caserta

OGGETTO: Lavori di riqualificazione e realizzazione di loculi presso il cimitero comunale.

PROGETTO DEFINITIVO / ESECUTIVO




Tav.	Elaborati:	Il tecnico
E.G.01	Pianta Stato di Progetto Prospetti	Arch. Mario PICCOLO

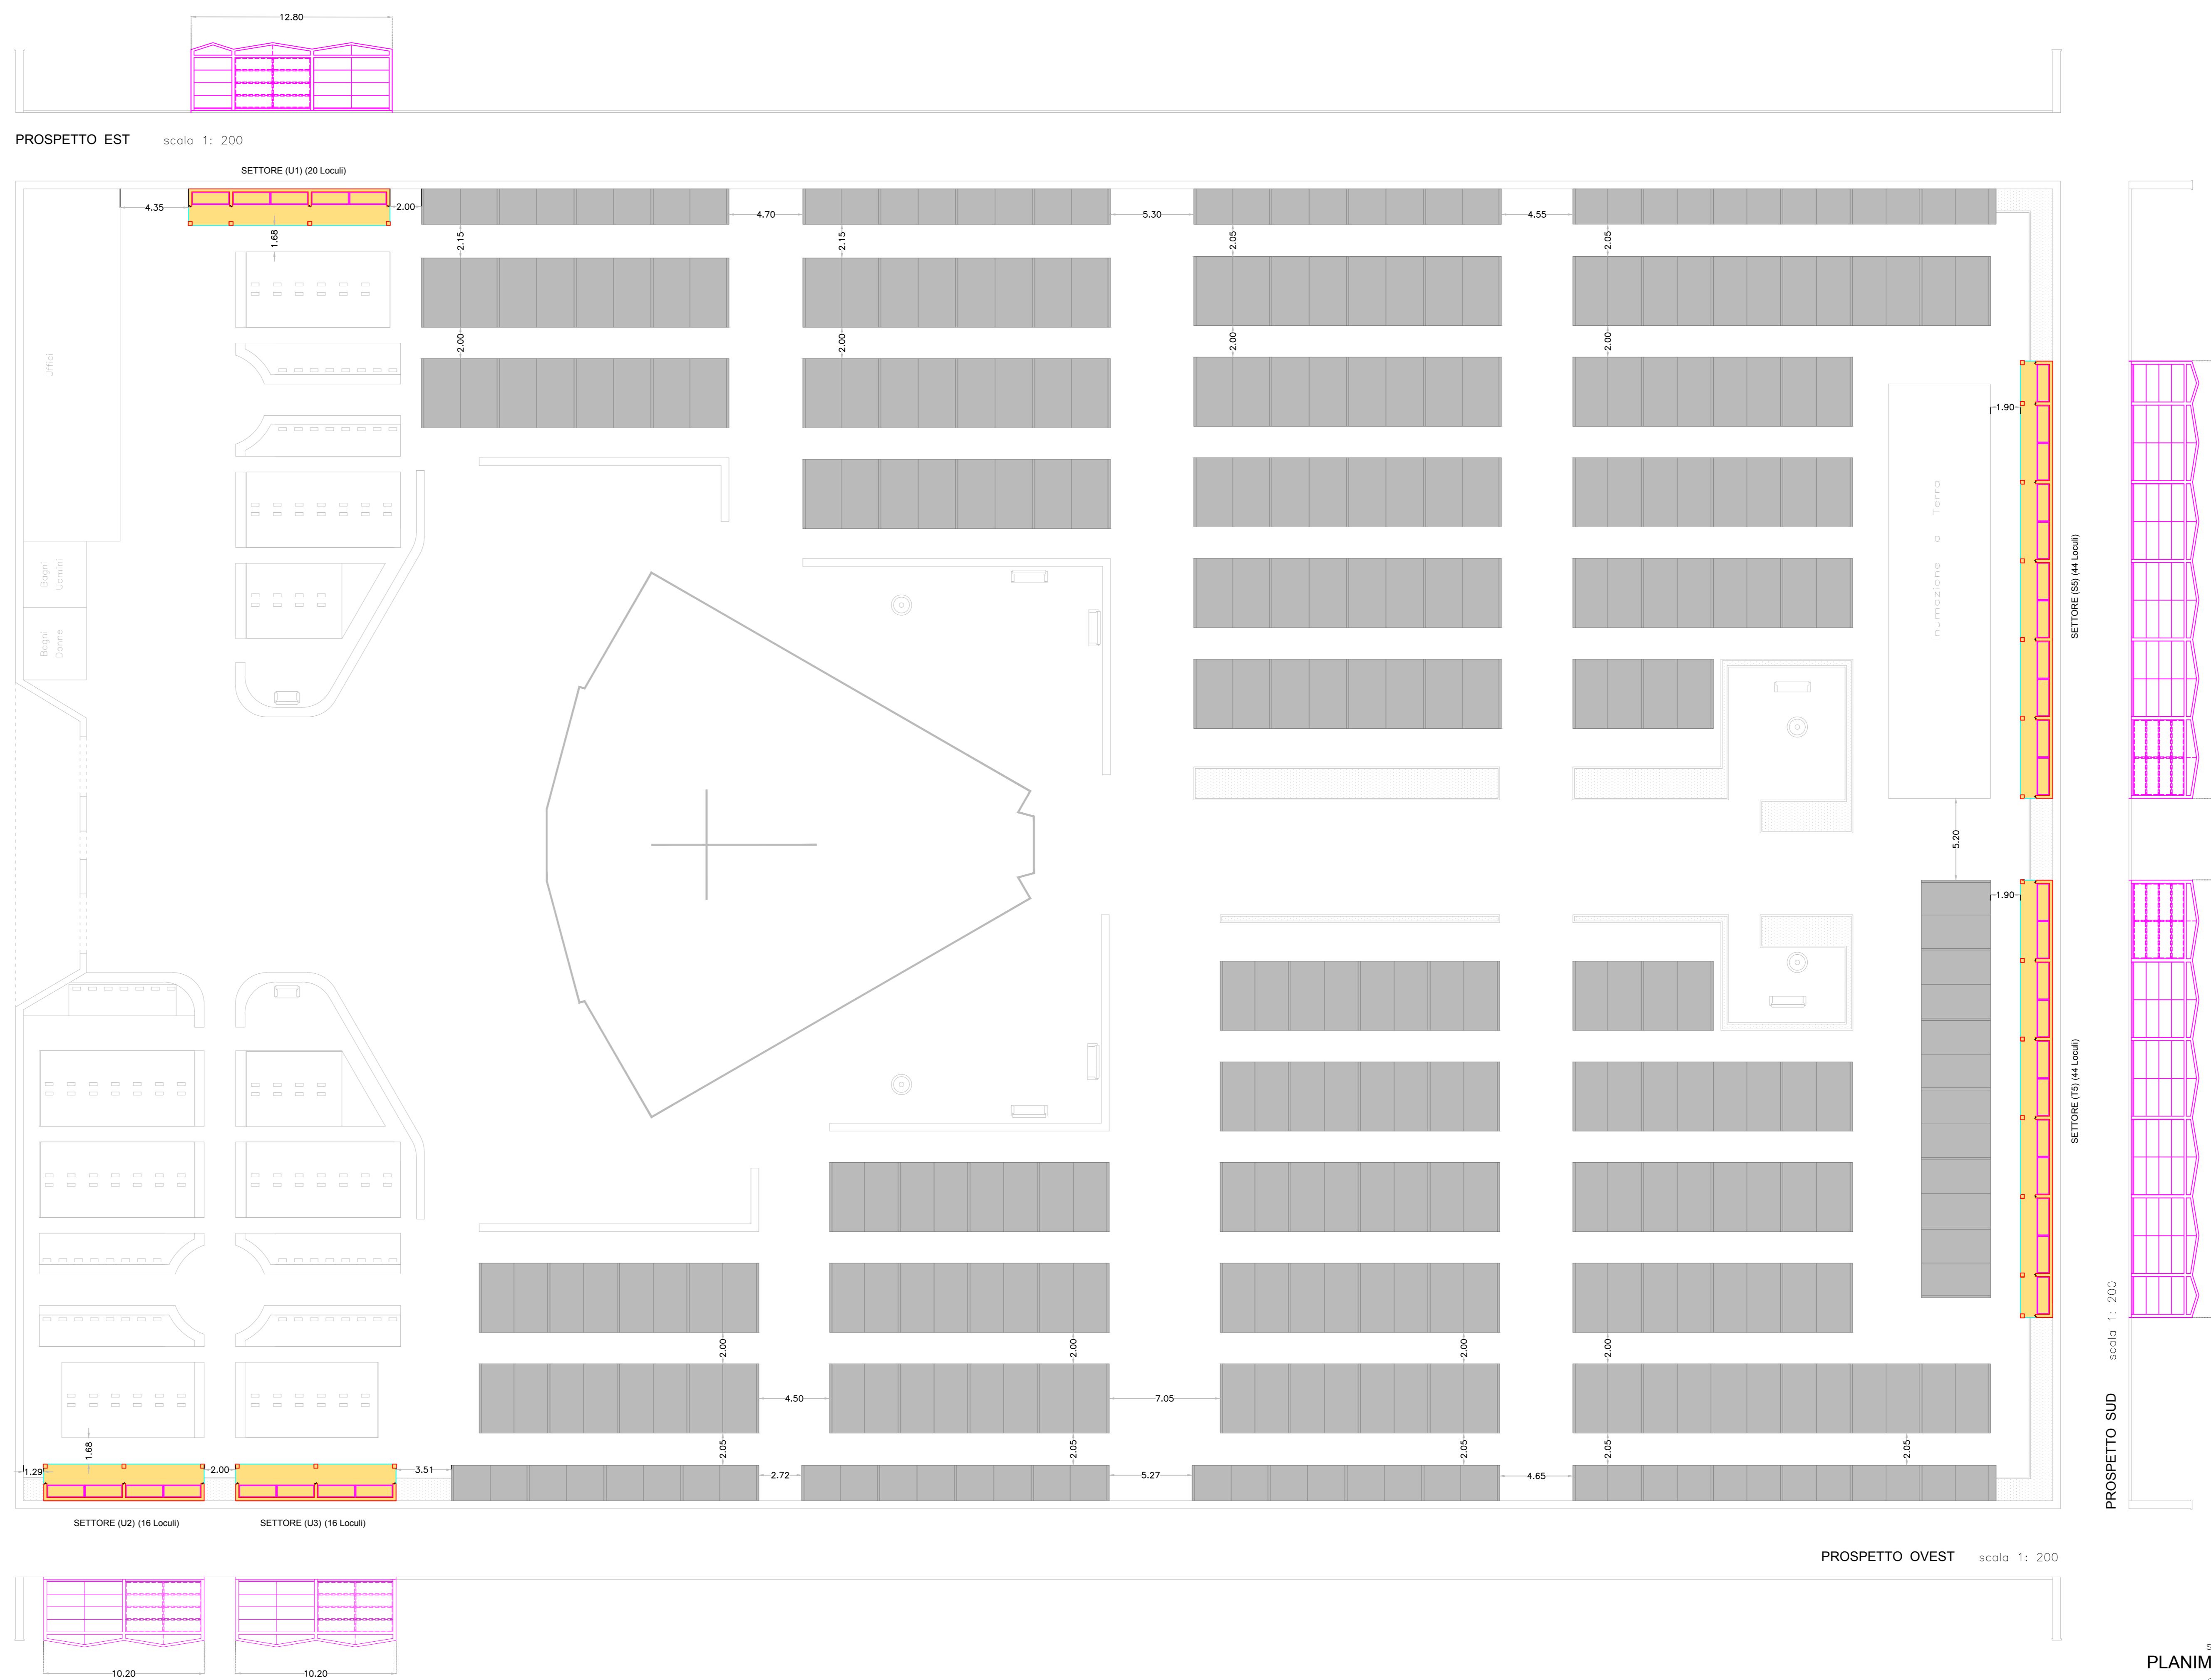

LEGENDA

■ : Loculi esistenti (2016)

■ : Loculi in progetto (140)

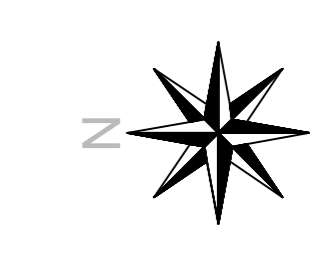

stato di progetto
PLANIMETRIA GENERALE
scala 1: 200