


Comune di
Casapesenna
Provincia di Caserta

OGGETTO: Lavori di riqualificazione e realizzazione di loculi presso il cimitero comunale.







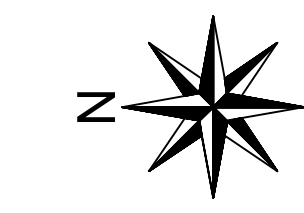


PROGETTO DEFINITIVO / ESECUTIVO




Tav.	Elaborati:	Il tecnico
E.G.05	Planimetria Generale Rete Elettrica	Arch. Mario PICCOLO



LEGENDA

-  : Loculi esistenti (2016)
-  : Loculi in progetto (140)
-  : pozzetto elettrico 30x30
-  : armatura lampione stradale "MC4"
-  : quadro di zona
-  : scatola di derivazione
-  : linea elettrica esistente
-  : linea elettrica da realizzare
-  : linea elettrica da eliminare

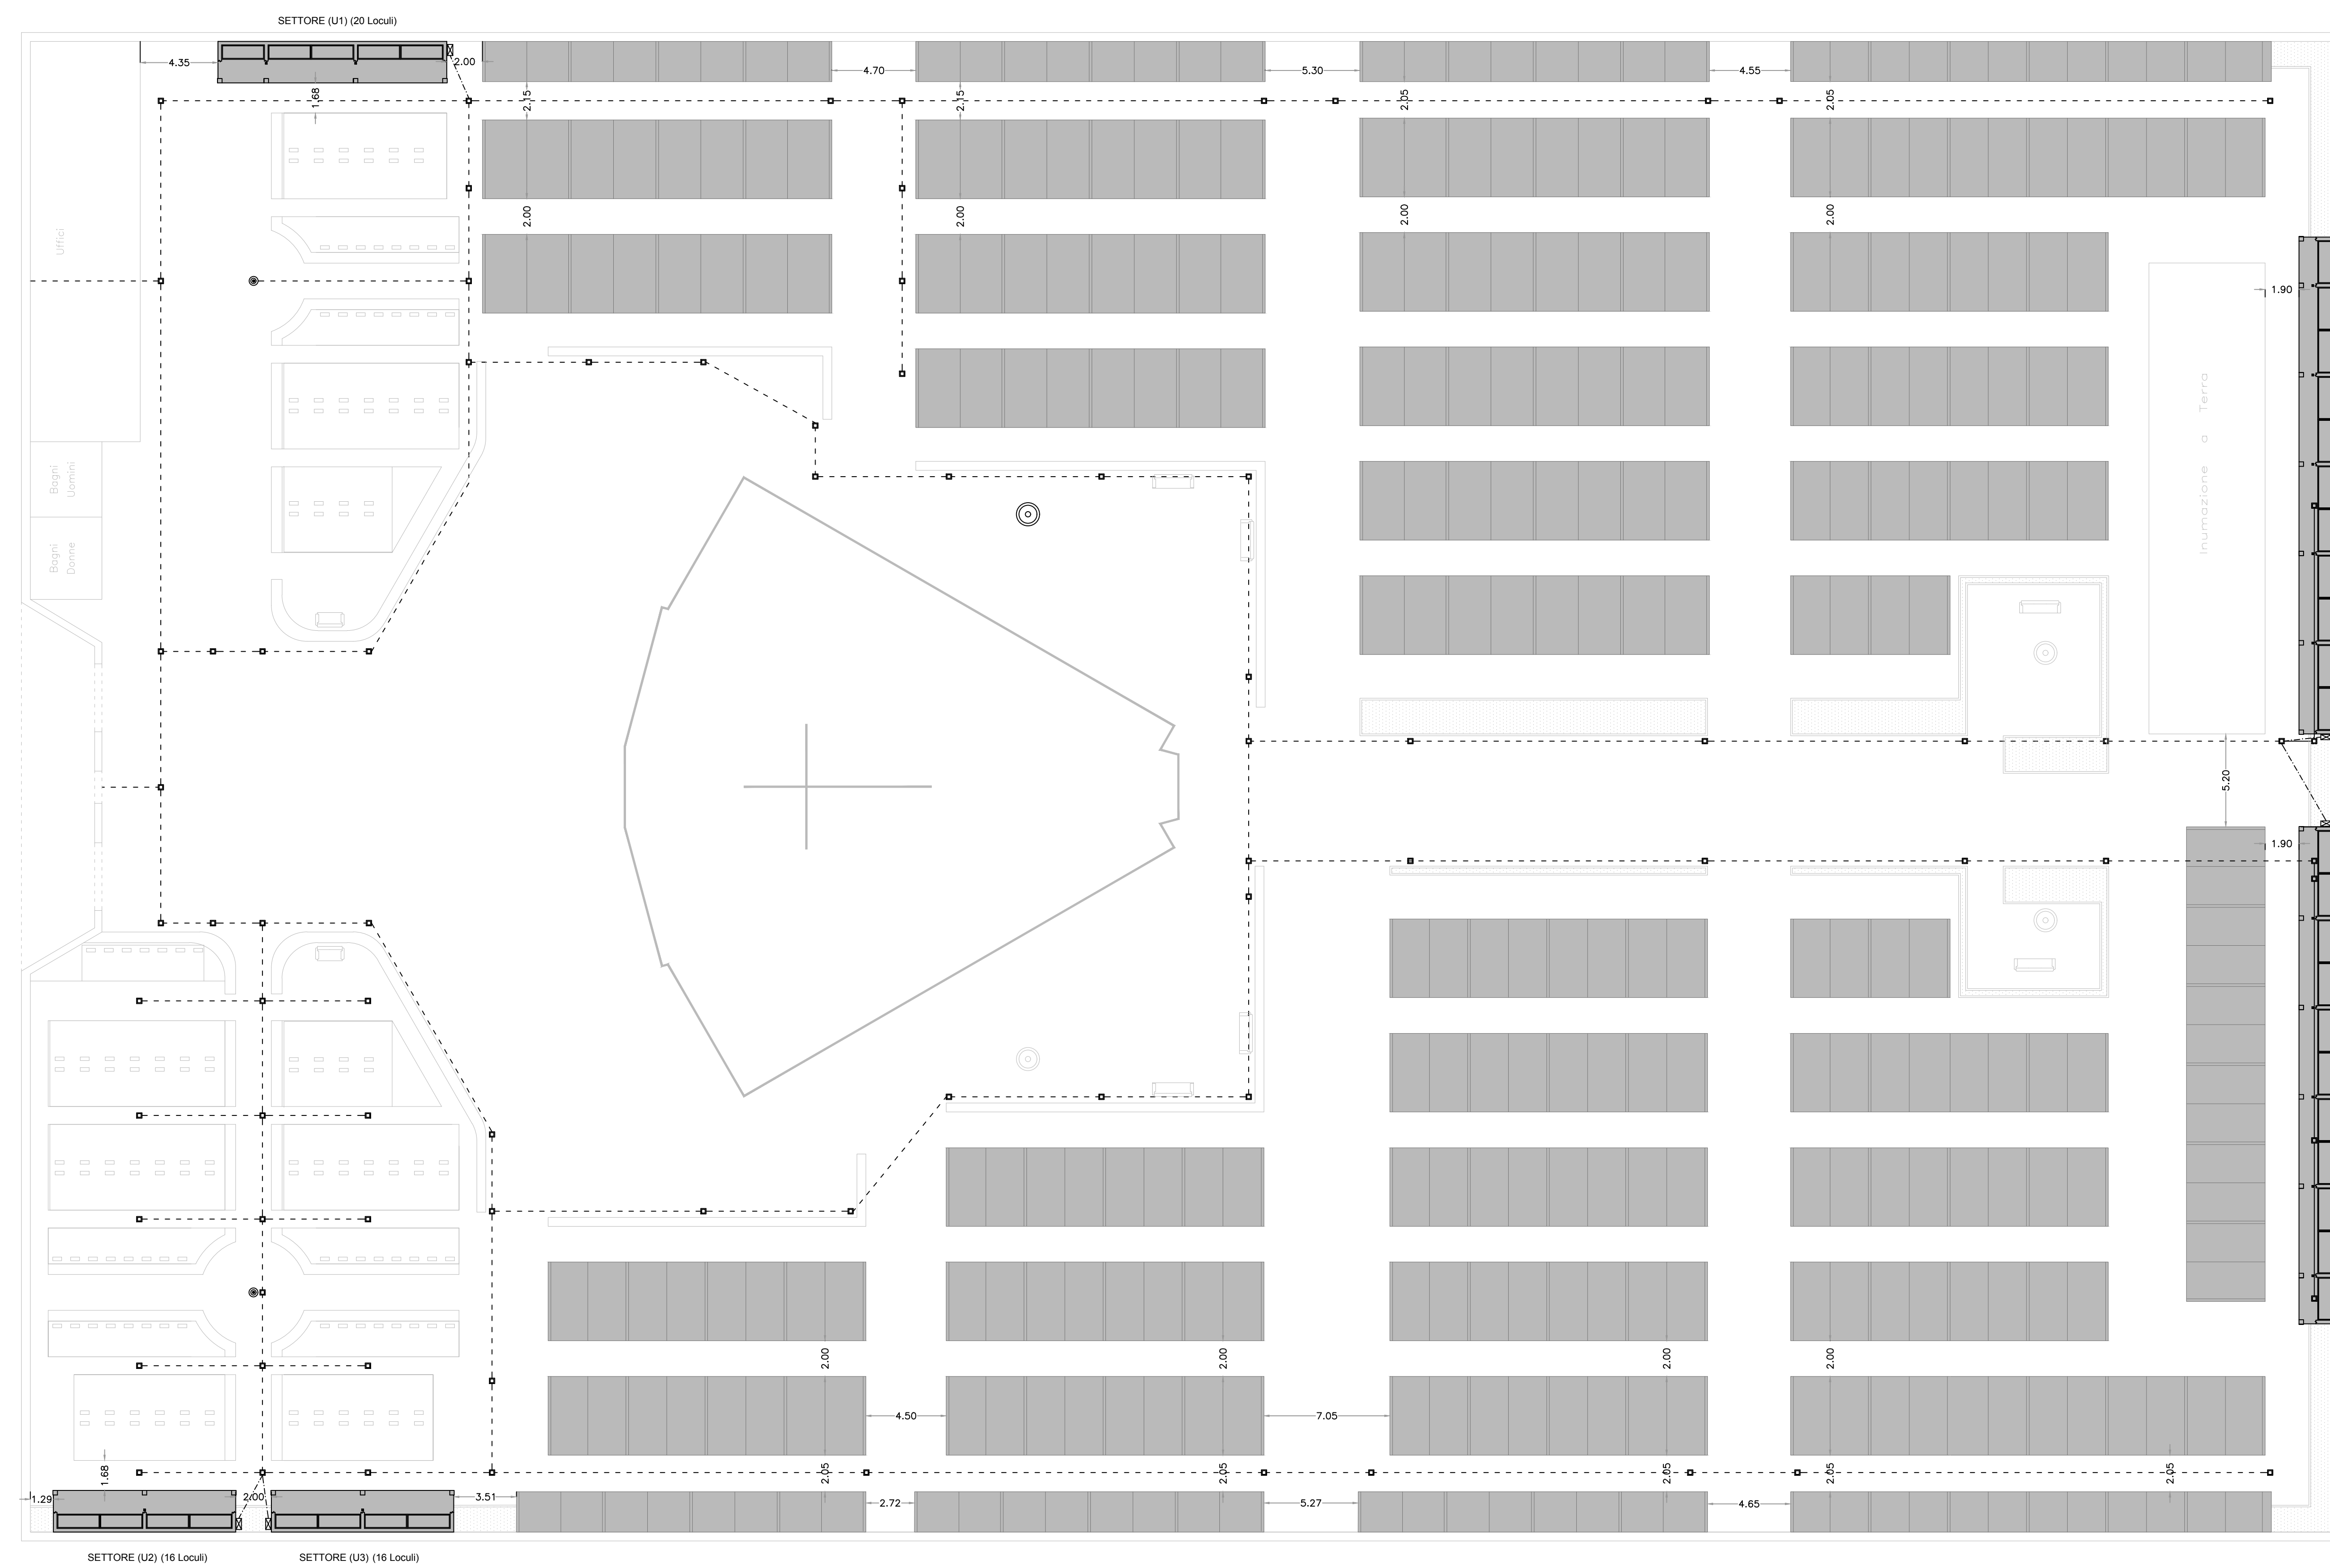

stato di progetto
PLANIMETRIA GENERALE RETE ELETTRICA
scala 1: 200