




Comune di
Casapesenna
Provincia di Caserta

OGGETTO: Lavori di riqualificazione e realizzazione di loculi presso il cimitero comunale.


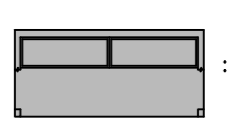





 
PROGETTO DEFINITIVO / ESECUTIVO

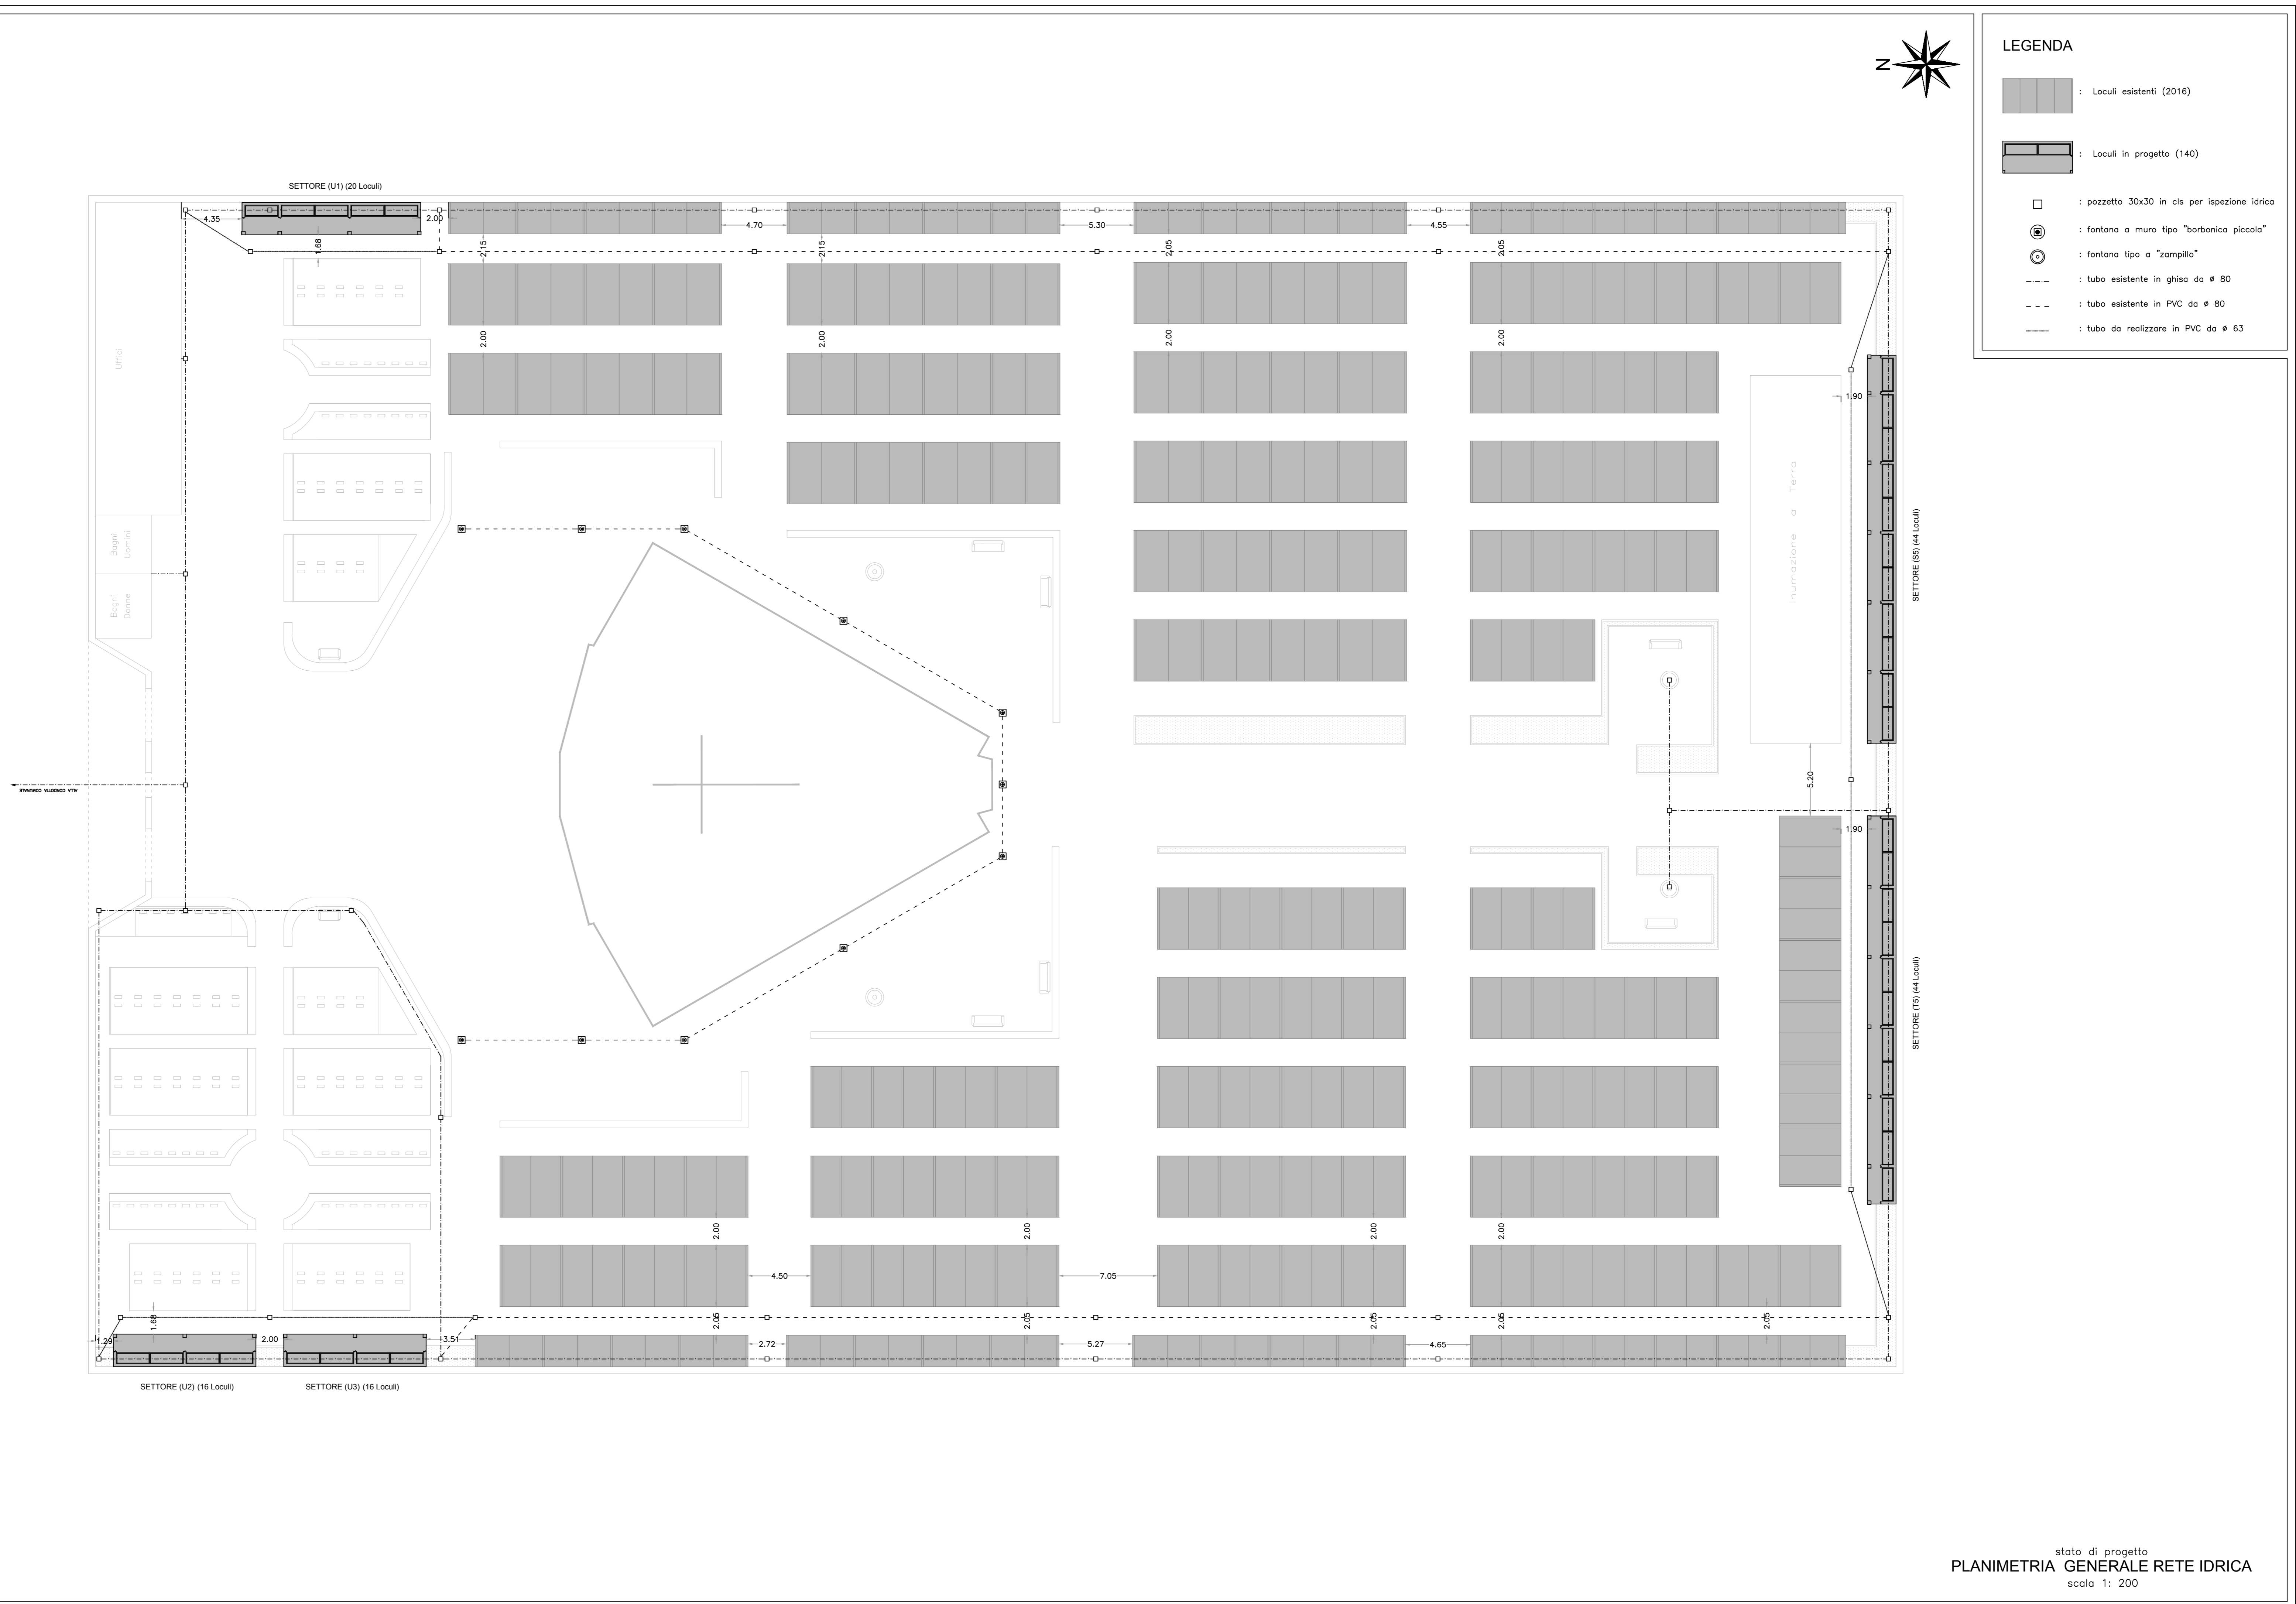

Tav.	Elaborati:	
E.G.07	Planimetria Generale Rete Idrica	Il tecnico Arch. Mario PICCOLO



LEGENDA

-  : Loculi esistenti (2016)
-  : Loculi in progetto (140)
-  : pozzetto 30x30 in cls per ispezione idrica
-  : fontana a muro tipo "barbonica piccola"
-  : fontana tipo a "campillo"
-  : tubo esistente in ghisa da ø 80
-  : tubo esistente in PVC da ø 80
-  : tubo da realizzare in PVC da ø 63

stato di progetto
PLANIMETRIA GENERALE RETE IDRICA
scala 1: 200