COMUNE DI CASAPESENNA
PROVINCIA DI CASERTA

agronisalce

Programma Operativo Regionale FESR Campania
ed al Ministero dell'Interno
PON "Legalità" Programmazione 2014-2020
Asse II Inclusione Sociale attraverso il recupero dei patrimoni confiscati
Obiettivo specifico 9.5 Incrementi delle legalità nelle aree ad alta esclusione sociale e miglioramento dei beacon urbani nelle aree a basso tasso di legalità

OGGETTO: Progetto di realizzazione di un "Centro Polifunzionale con laboratorio artigianale per la produzione di manufatti di legno", su beni confiscati alla camorra, sul comune di Casapesenna, in via Corso Europa

PROGETTO DEFINITIVO ED ESECUTIVO

UBICAZIONE:	RIFERIMENTO CATASTALE	P.R.G.:
CORSO EUROPA	FOGLIO 1 P.LLA 121	ZONA B

- FINALITÀ E P.U.C. IN ADOZIONE — SCALA 1:2000
- FINALITÀ E P.R.G. — SCALA 1:2000
- ZONIZZAZIONE CATASTALE — SCALA 1:2000
- INQUADRAMENTO TERRITORIALE — SCALA 1:400
- RETE IDRICA DI PROGETTO (ACQUA NERA TRATTATA) — SCALA 1:100
- RETE IDRICA DI PROGETTO (ACQUA DI RIFIUTO) — SCALA 1:100
- SCHEMA RETE DISTRIBUZIONE/SMALTIMENTO ACQUE DI LAVORAZIONE PIANO RIALZATO — SCALA 1:100
- SCHEMA RETE SMALTIMENTO ACQUE DI LAVORAZIONE PIANO SEMINTERRATO — SCALA 1:100
- SCHEMA RETE IDRICO SANITARI E ATTREZZATURE DA LAVORO — SCALA 1:100

SPAZIO RISERVATO AI VISTI DA PARTE DEGLI ENTI.

PROPRIETÀ:

IL COMMITTENTE

STATO DI PROGETTO: SCHEMA RETE DI SMALTIMENTO ACQUE E SCHEMA CIRCO SANITARI
TAVOLA: C.3

IL TECNICO:
ARCH. SPARACO GIOVANNI
COLL. TECNICO ING. GAROFALO EMILIO

COMUNE DI CASAPESENNA
(STRALCIO P.R.G. scala 1:2000)

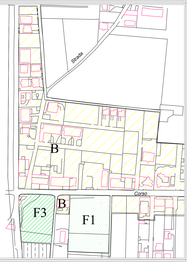

COMUNE DI CASAPESENNA
(STRALCIO P.R.G. scala 1:2000)
P.U.C. - IN ADOZIONE

COMUNE DI CASAPESENNA
(FOGLIO CATASTALE SCALA 1:2000)

COMUNE DI CASAPESENNA
(INQUADRAMENTO TERRITORIALE)
SCALA 1:400

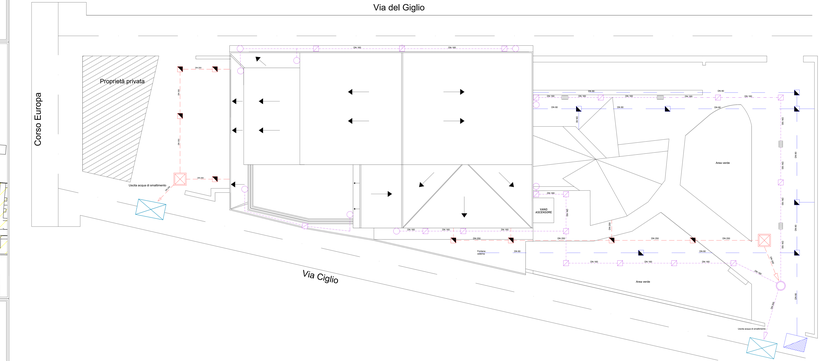
Via del Giglio
Corso Europa
Proprietà privata
Uscita acqua di smaltimento
Via Ciglio
Area verde
Area verde
Area verde