COMUNE DI CASAPESENNA

Provincia di Caserta

Decreto Dirigenziale n. 3 del 26/03/2018

AVVISO PUBBLICO PER LA PRESENTAZIONE DI PROGETTI COERENTI CON I PROGRAMMI DI INTERVENTO SULLA VIABILITÀ REGIONALE FINANZIATI CON LE RISORSE FSC 2014-2020 DI CUI ALLA DELIBERA CIPE 54/2016

Stralcio Funzionale – E S E C U T I V O

Lavori di riqualificazione, messa in sicurezza e risanamento ambientale del tessuto periferico nel Territorio Comunale

Il Progettista:

(timbro e firma)

Il R.U.P.:

(timbro e firma)
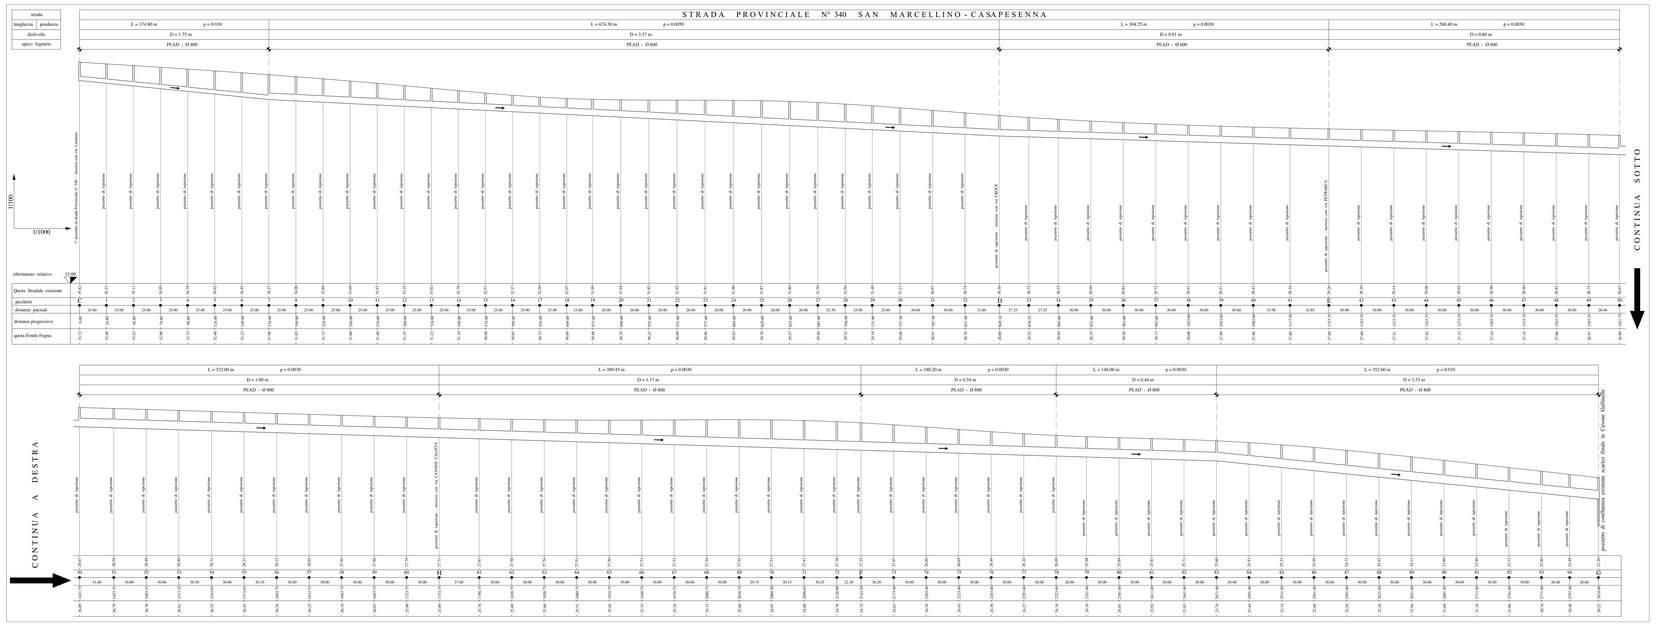
	data
	ELENCO ELABORATI – PROGETTO ESECUTIVO
tav. 1	Relazione tecnica Generale - Quadro Economico
tav. 2	Relazione Idraulica - dimensionamento specchi liquidi
tav. 3	Relazione di calcolo elettrica - Illuminotecnica
tav. 4	Relazione sulle Interferenze
tav. 5	Relazione sulla Gestione della Materia
tav. 6	Relazione - (Cenni Misure Ambientali) - punti 2.4.1 | 2.4.3 | 2
tav. 7	Planimetria Interferenza - rapp. 1:5000
tav. 8	Planimetria generale d'inquadramento - rapp. 1:5000
tav. 9	Planimetria Sotto dei Luoghi - (foglio 1) - rapp. 1:1000
tav. 10	Planimetria Sotto dei Luoghi - (foglio 2) - rapp. 1:1000
tav. 11	Planimetria Sotto dei Luoghi - (foglio 3) - rapp. 1:1000
tav. 12	Planimetria Sotto dei Luoghi - (foglio 4) - rapp. 1:1000
tav. 13	Planimetria di progetto - Rete Stradale (foglio 1) - rapp. 1:500
	Planimetria di progetto - Rete Stradale (foglio 2) - rapp. 1:500
	Planimetria di progetto - Rete Stradale (foglio 3) - rapp. 1:500
	Planimetria di progetto - Rete Stradale (foglio 4) - rapp. 1:500
tav. 14	Planimetria di progetto - Rete Stradale (foglio 1) - rapp. 1:500
	Planimetria di progetto - Rete Stradale (foglio 2) - rapp. 1:500
tav. 15	Planimetria aree gli/ecosistema - rapp. 1:2000
tav. 16	Planimetria di progetto - Rete Fognaria (foglio 1) - rapp. 1:1000
tav. 17	Planimetria di progetto - Rete Fognaria (foglio 2) - rapp. 1:1000
tav. 18	Planimetria di progetto - Rete Fognaria (foglio 3) - rapp. 1:1000
tav. 19	Profilo longitudinale Strada Provinciale n. 340 - rapp. 1:5000/1000
tav. 20	Particolari costruttivi pubblica Illuminazione - rapp. vari
tav. 21	Particolari costruttivi pubblica Illuminazione - rapp. vari
tav. 22	Particolari costruttivi (rete stradale) - rapp. vari
tav. 23	Computo metrico estimativo
tav. 24	Computo metrico - quadro economico
tav. 25	Elenco prezzi unitari
tav. 26	Capitolato speciale d'appalto
tav. 27	Schema di Contratto
tav. 28	Cronoprogramma dei lavori - Piano di smantellamento - Planimetria di Cantiere
tav. 29	Stima incidenza sicurezza
tav. 30	Stima incidenza manodopera
tav. 31	Cronoprogramma dei lavori - Diagramma Gantt
tav. 32	Piano di manutenzione